


昭阳街道玉带路南板桥街东（东门3-20）地块规划红线图

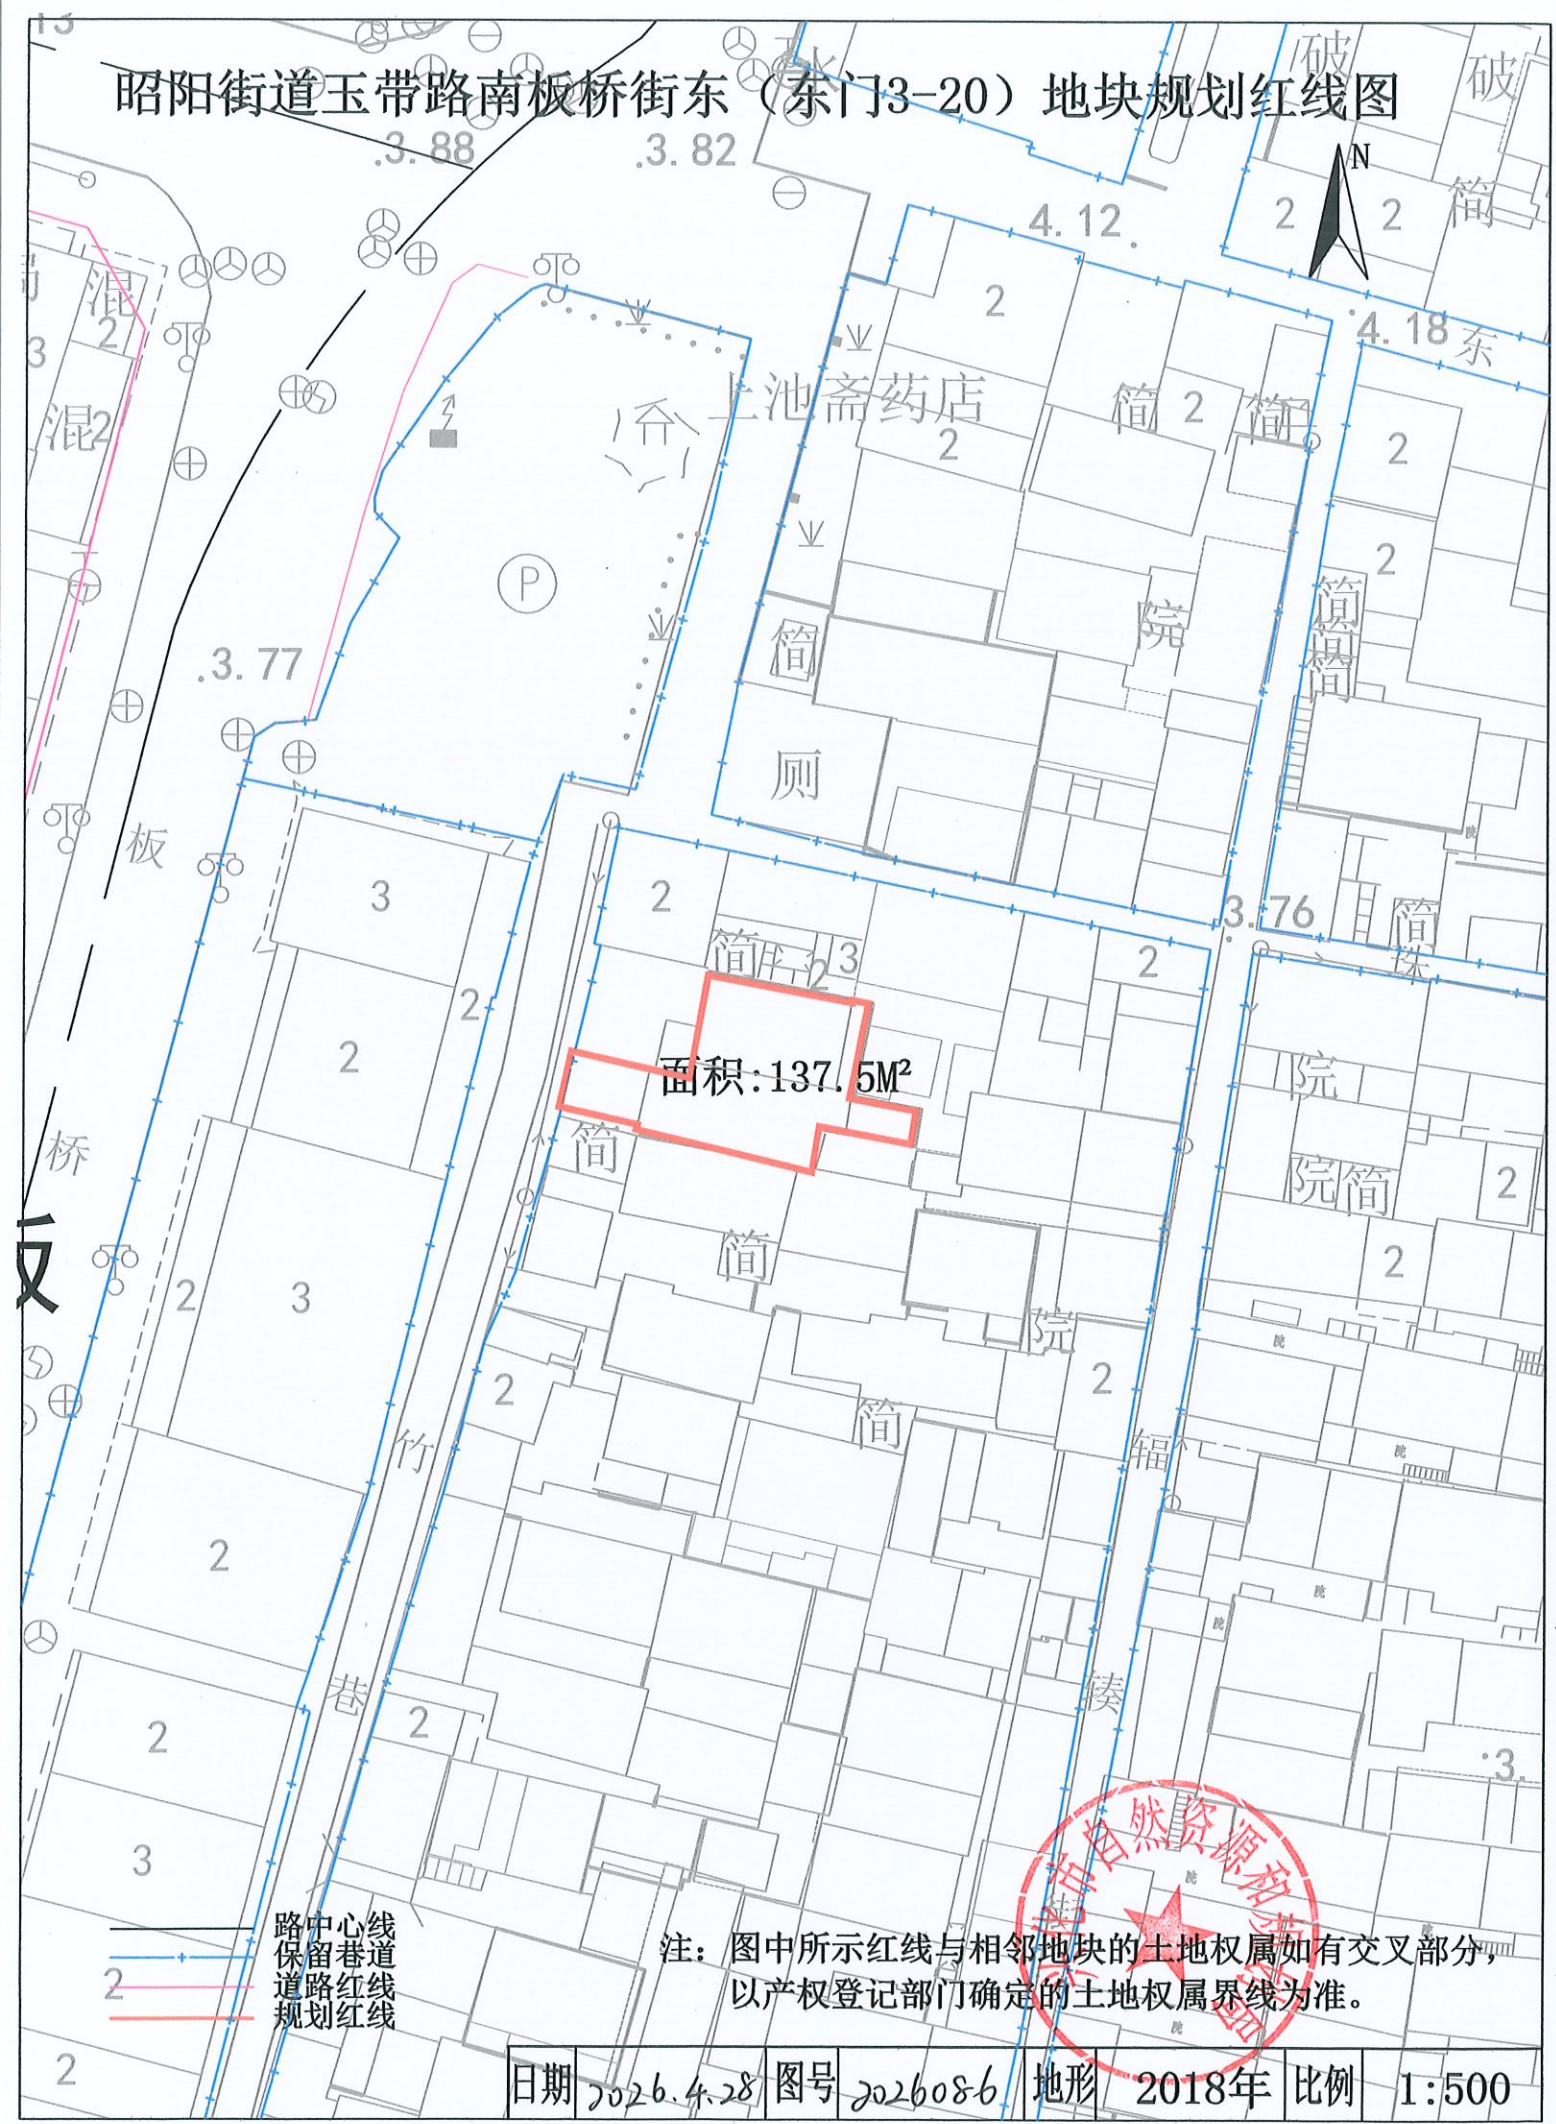

日期	2026.4.28	图号	2026086	地形	2018年	比例	1:500
----	-----------	----	---------	----	-------	----	-------