


昭阳街道玉带路南板桥街东（东门3-26）地块规划红线图

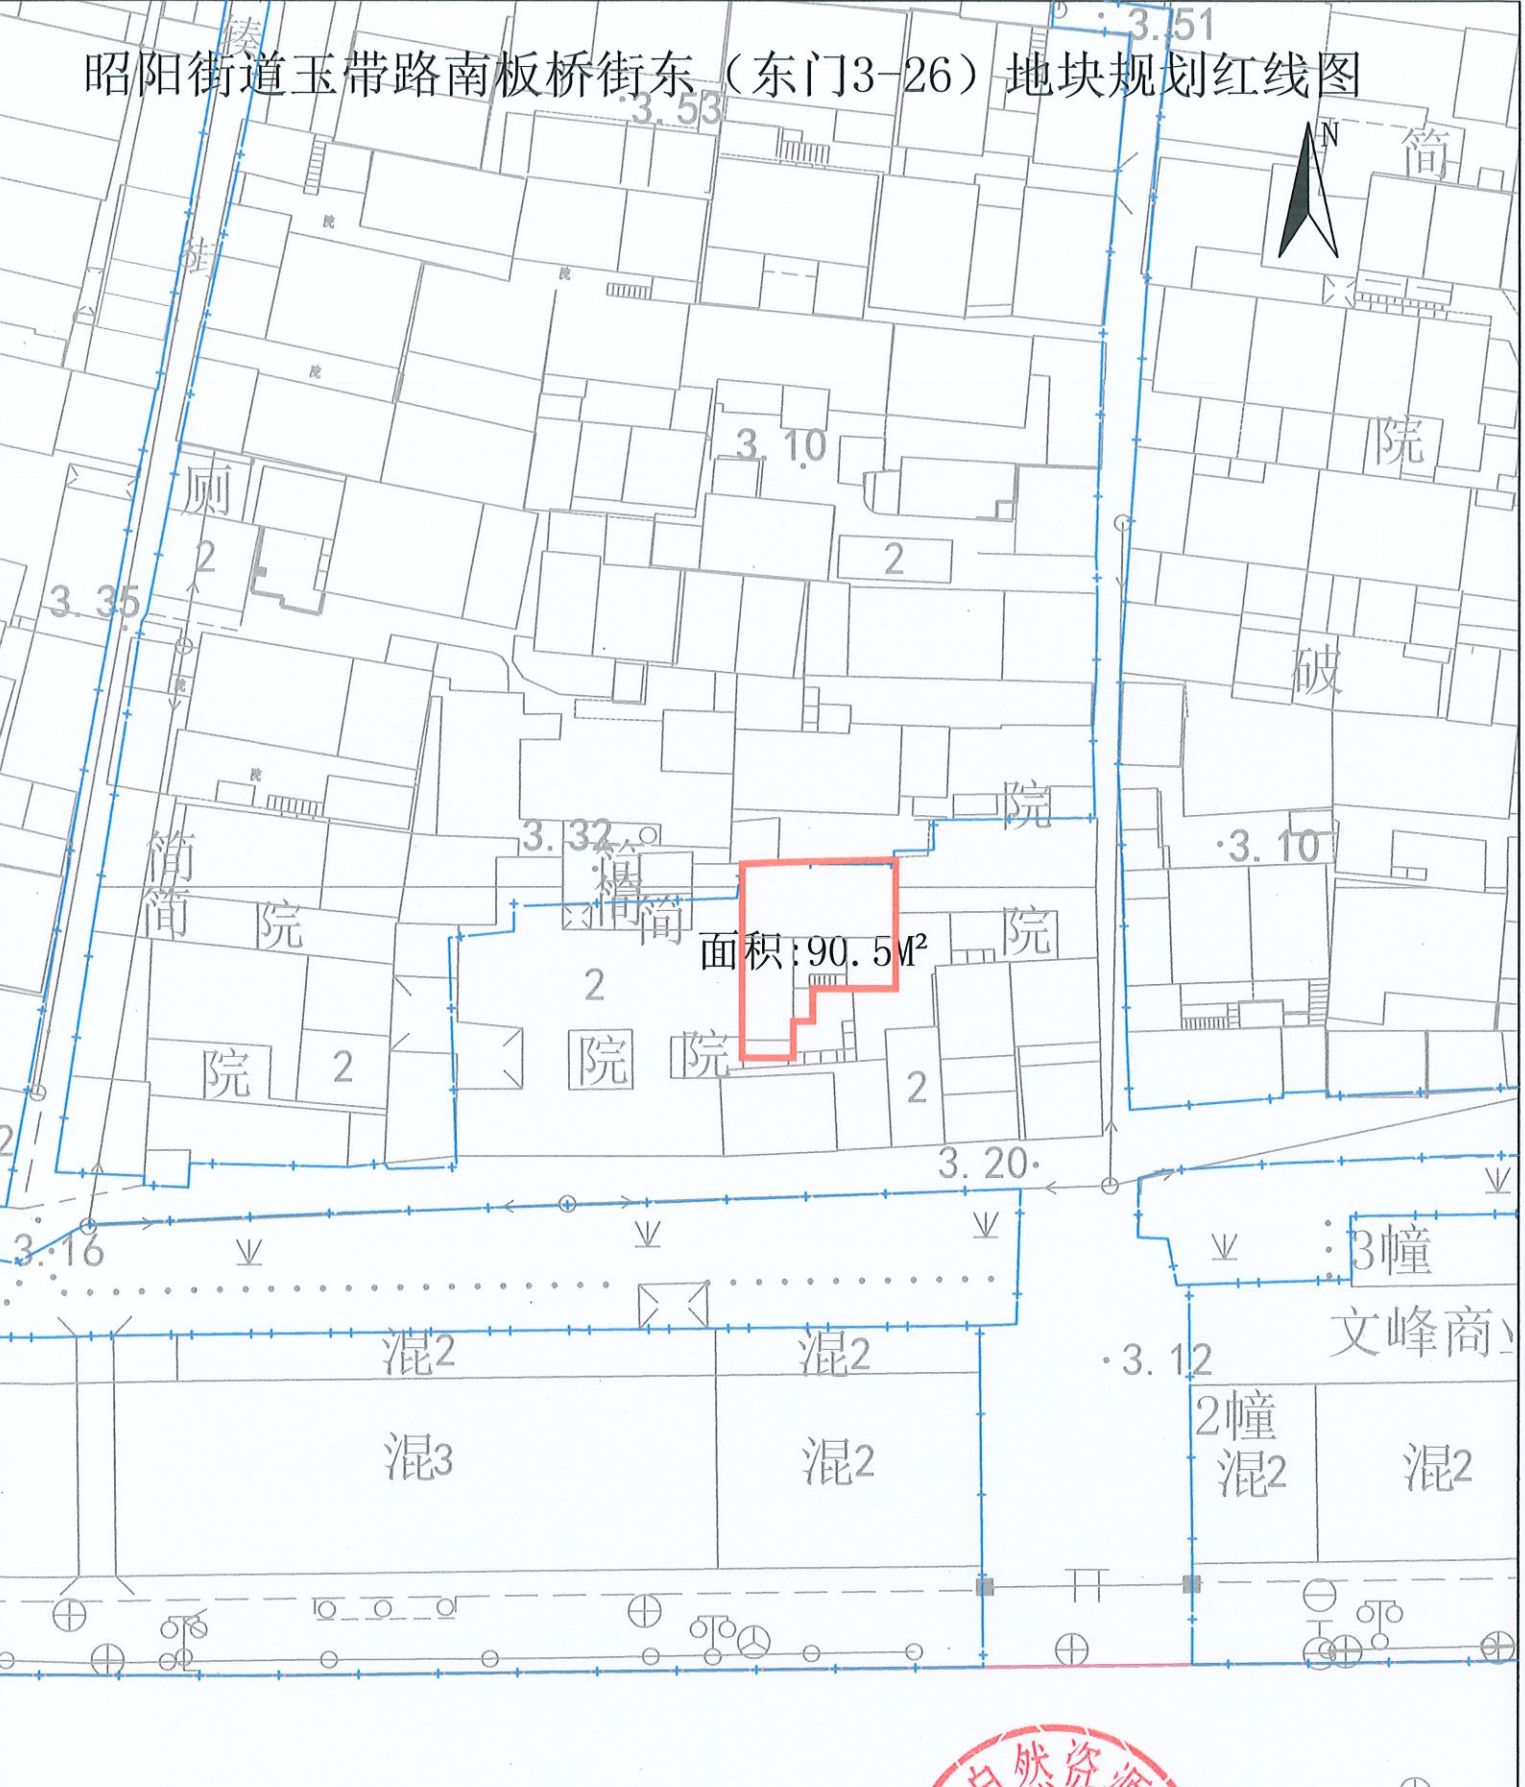

板桥东路

东

路

路中心线
保留巷道
道路红线
规划红线

注：图中所示红线与相邻地块的土地权属如有交叉部分，
以产权登记部门确定的土地权属界线为准。

日期 2026.4.28 图号 2026092 地形 2018年 比例 1:500