


昭阳街道玉带路南侧板桥街东(东门3-33)地块规划红线图

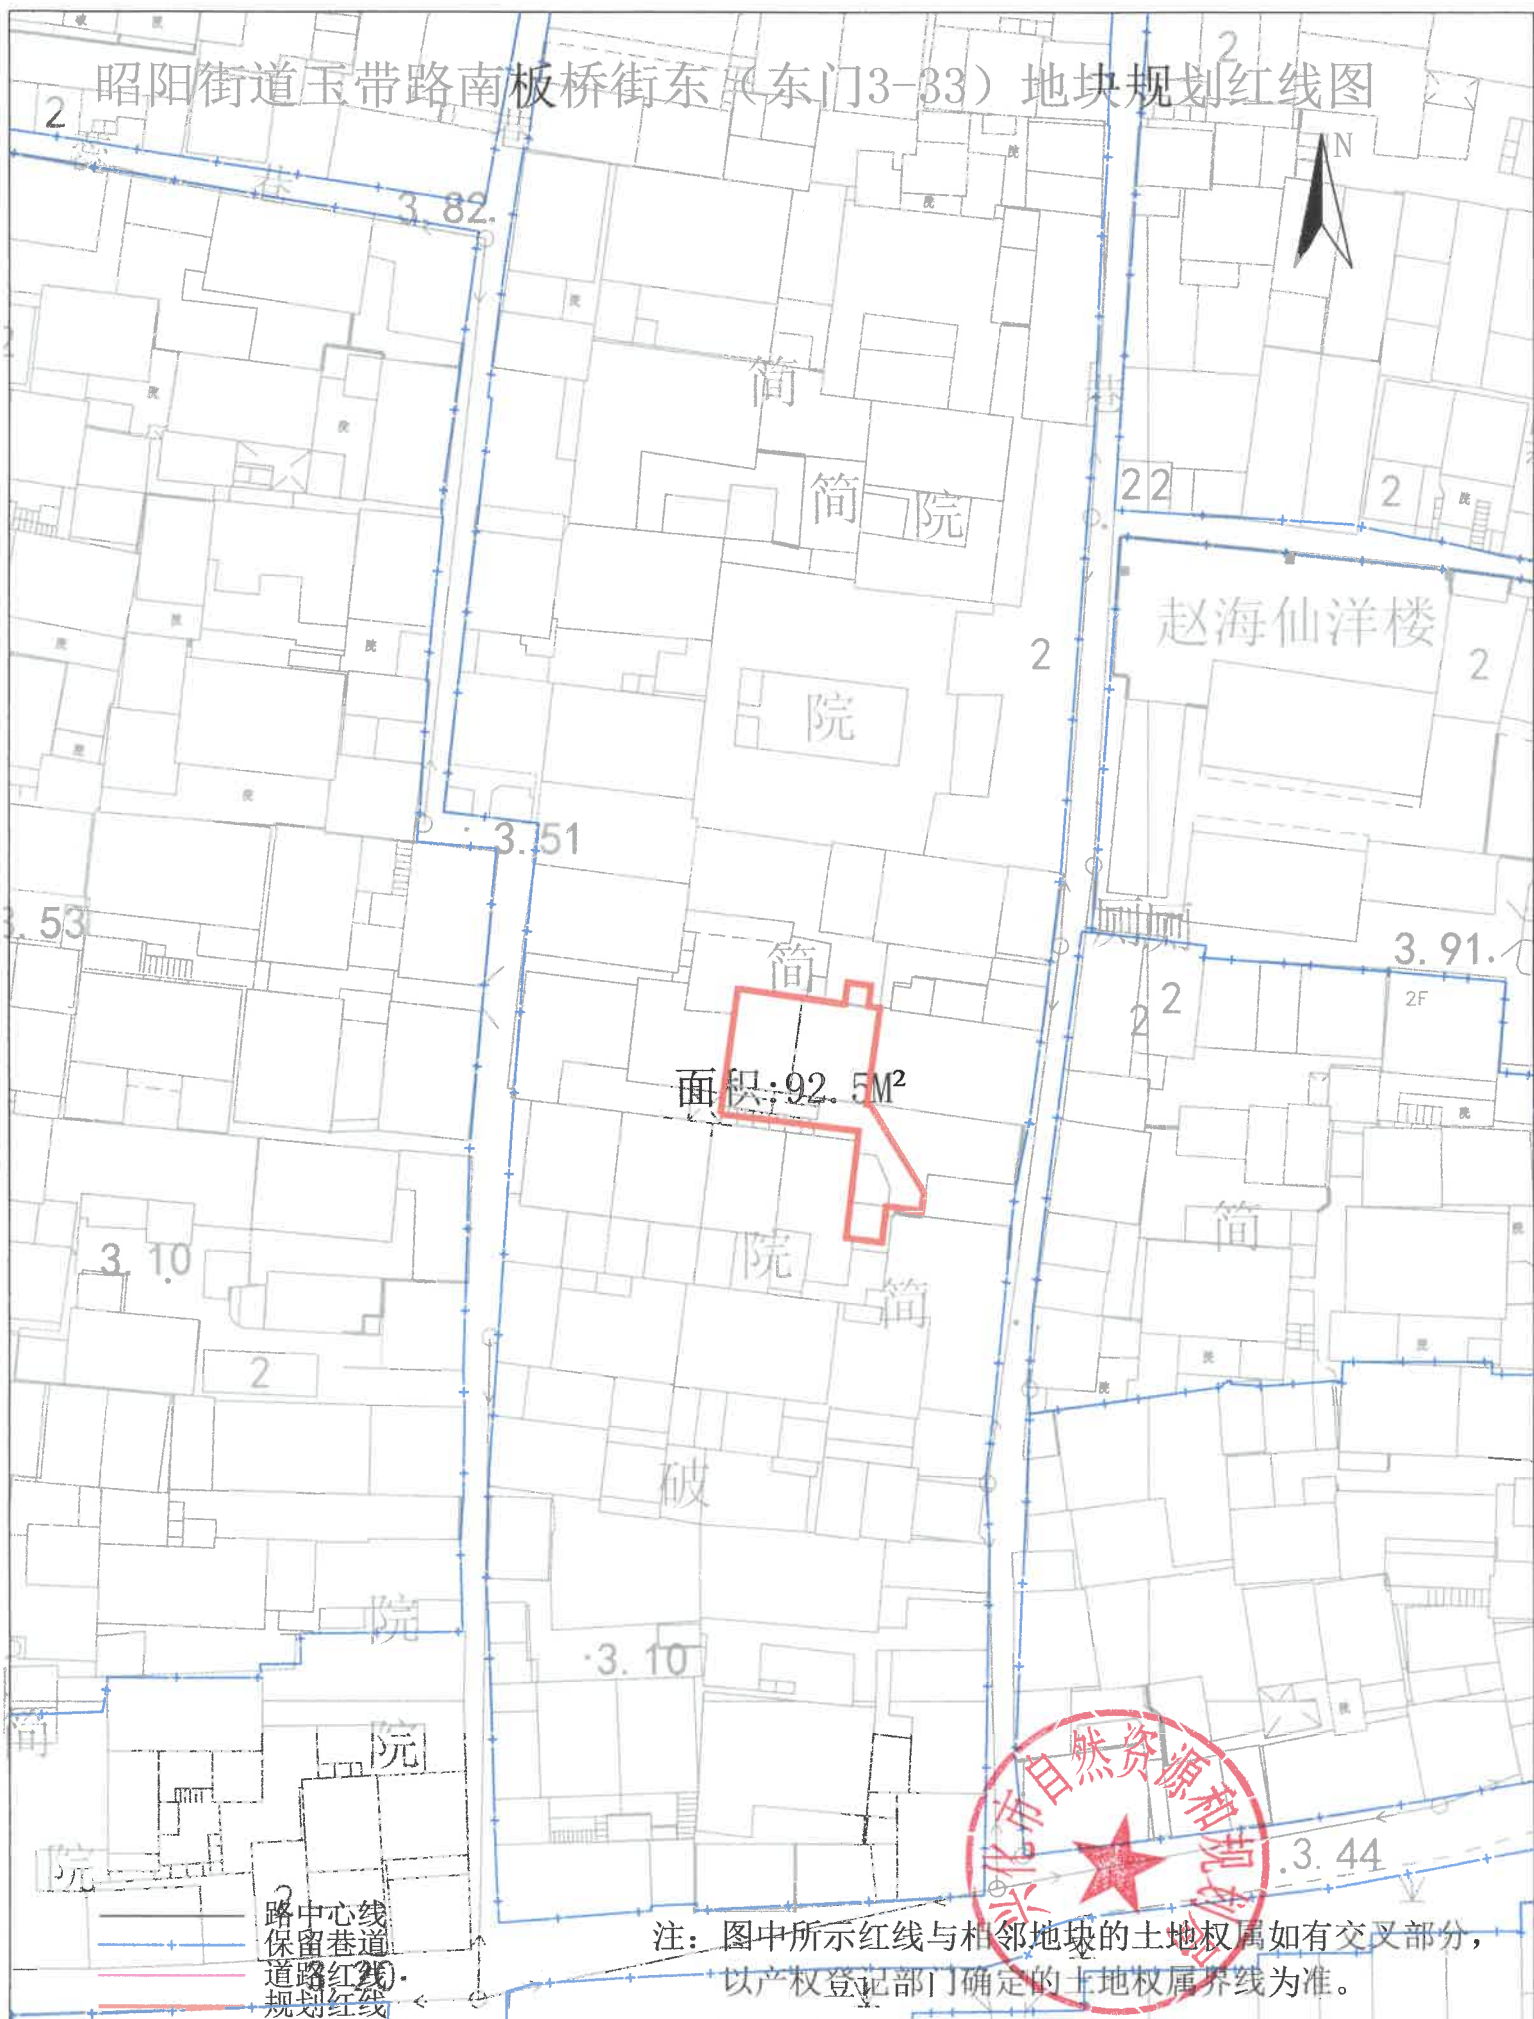

面积: 92.5M²

赵海仙洋楼

注: 图中所示红线与相邻地块的土地权属如有交叉部分, 以产权登记部门确定的土地权属界线为准。

路中心线
保留巷道
道路红线
规划红线