


昭阳街道北门外长安中路东（北门3-34）地块规划红线图

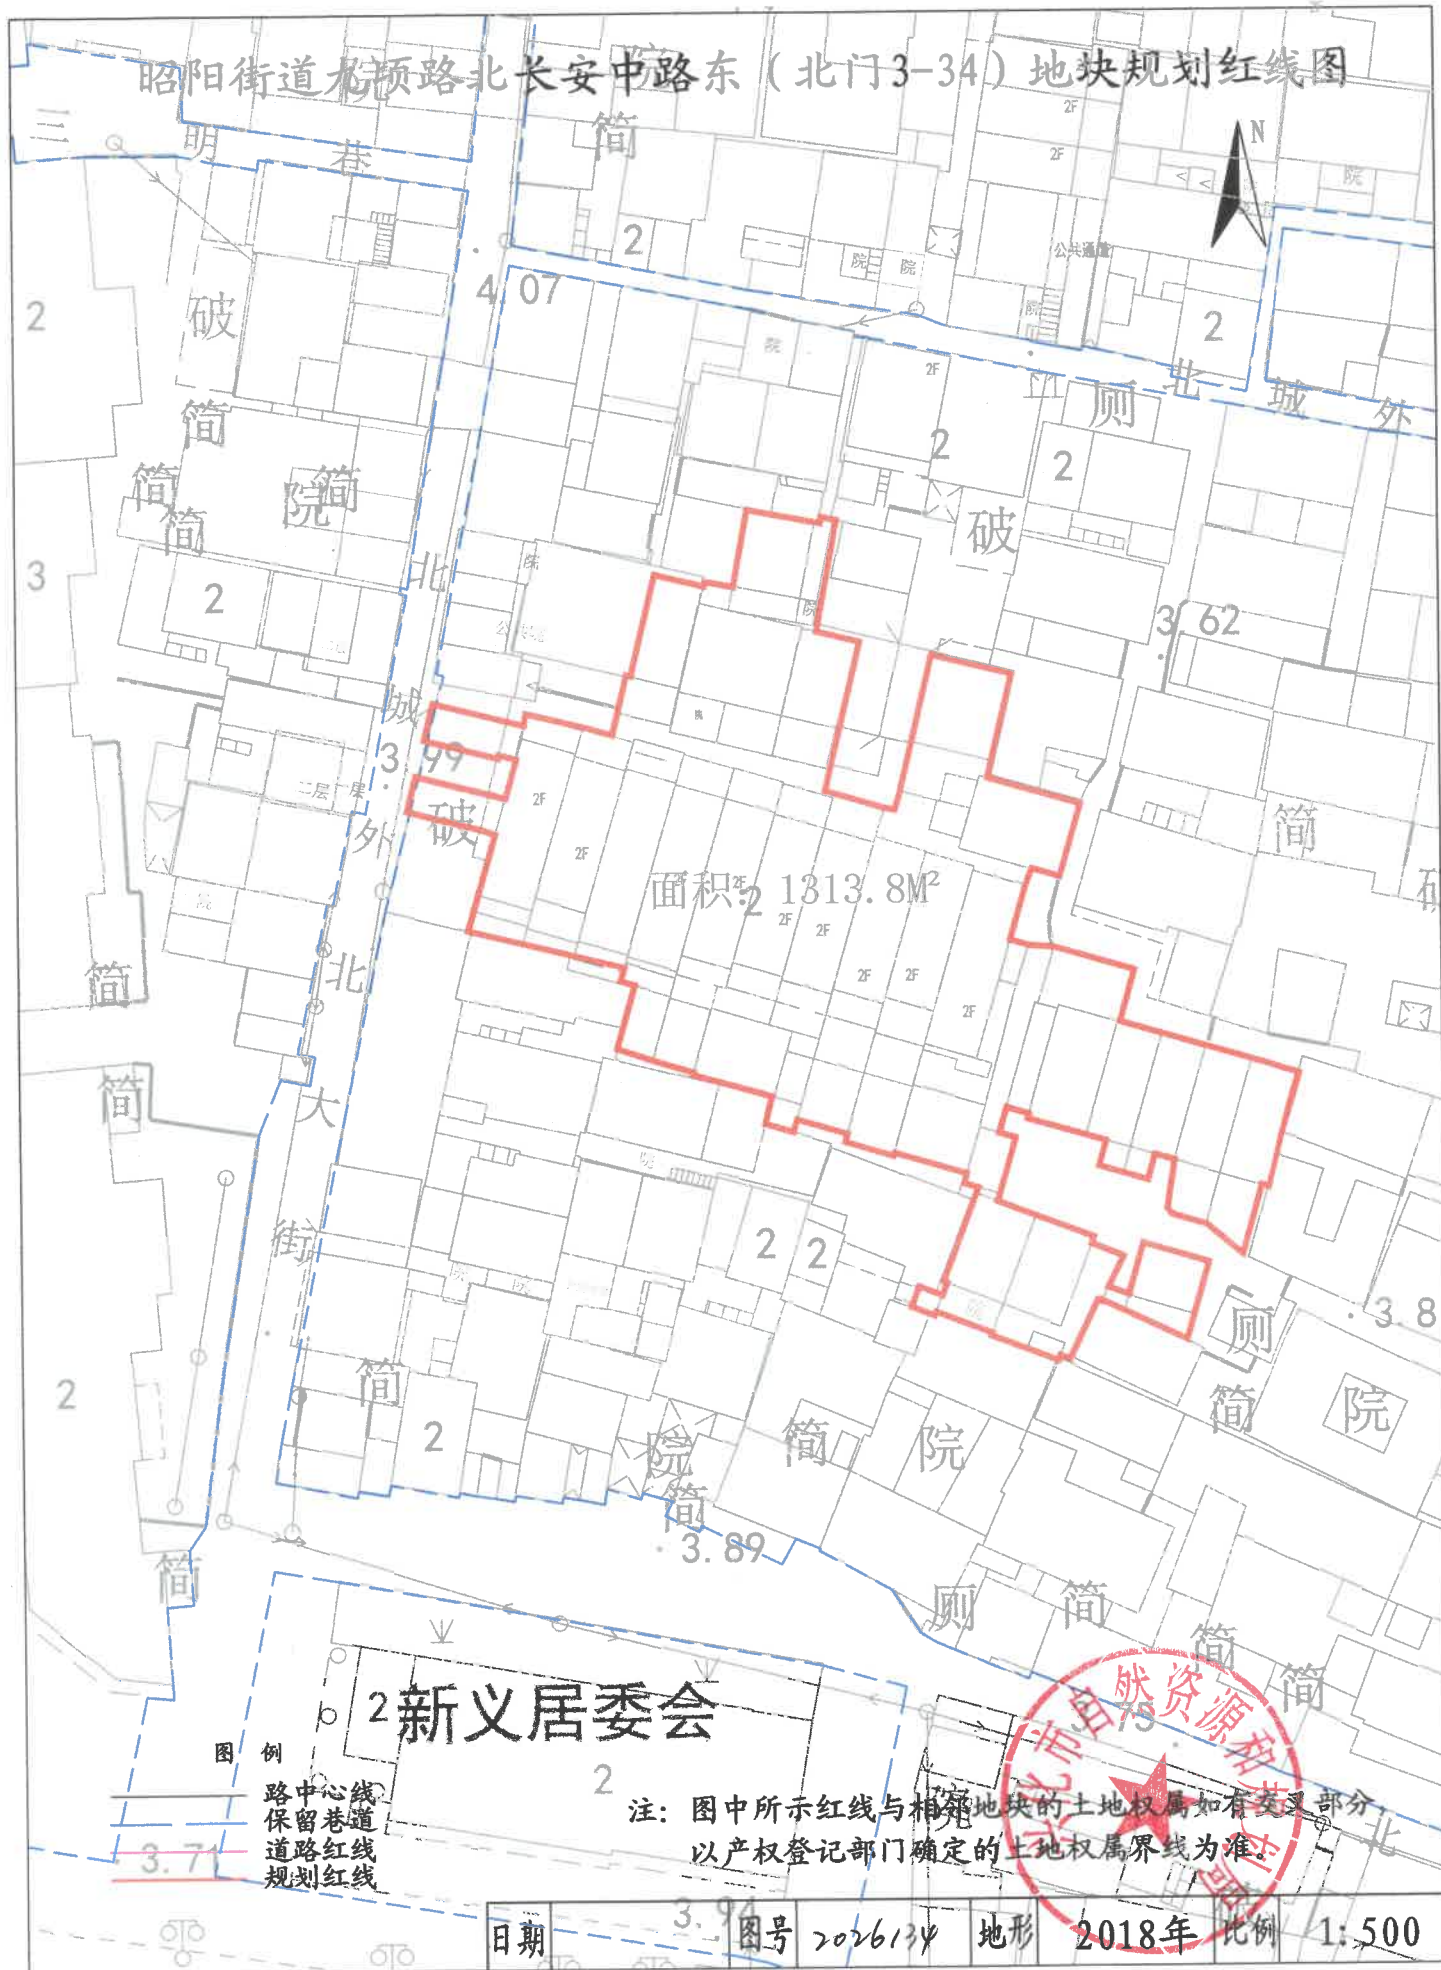

2新义居委会

图例
路中心线
保留巷道
道路红线
规划红线

注：图中所示红线与相邻地块的土地权属如有交叉部分，以产权登记部门确定的土地权属界线为准。

日期

图号

2026134

地形

2018年

比例

1:500