


昭阳街道水乡路南支四路西地块出让红线图

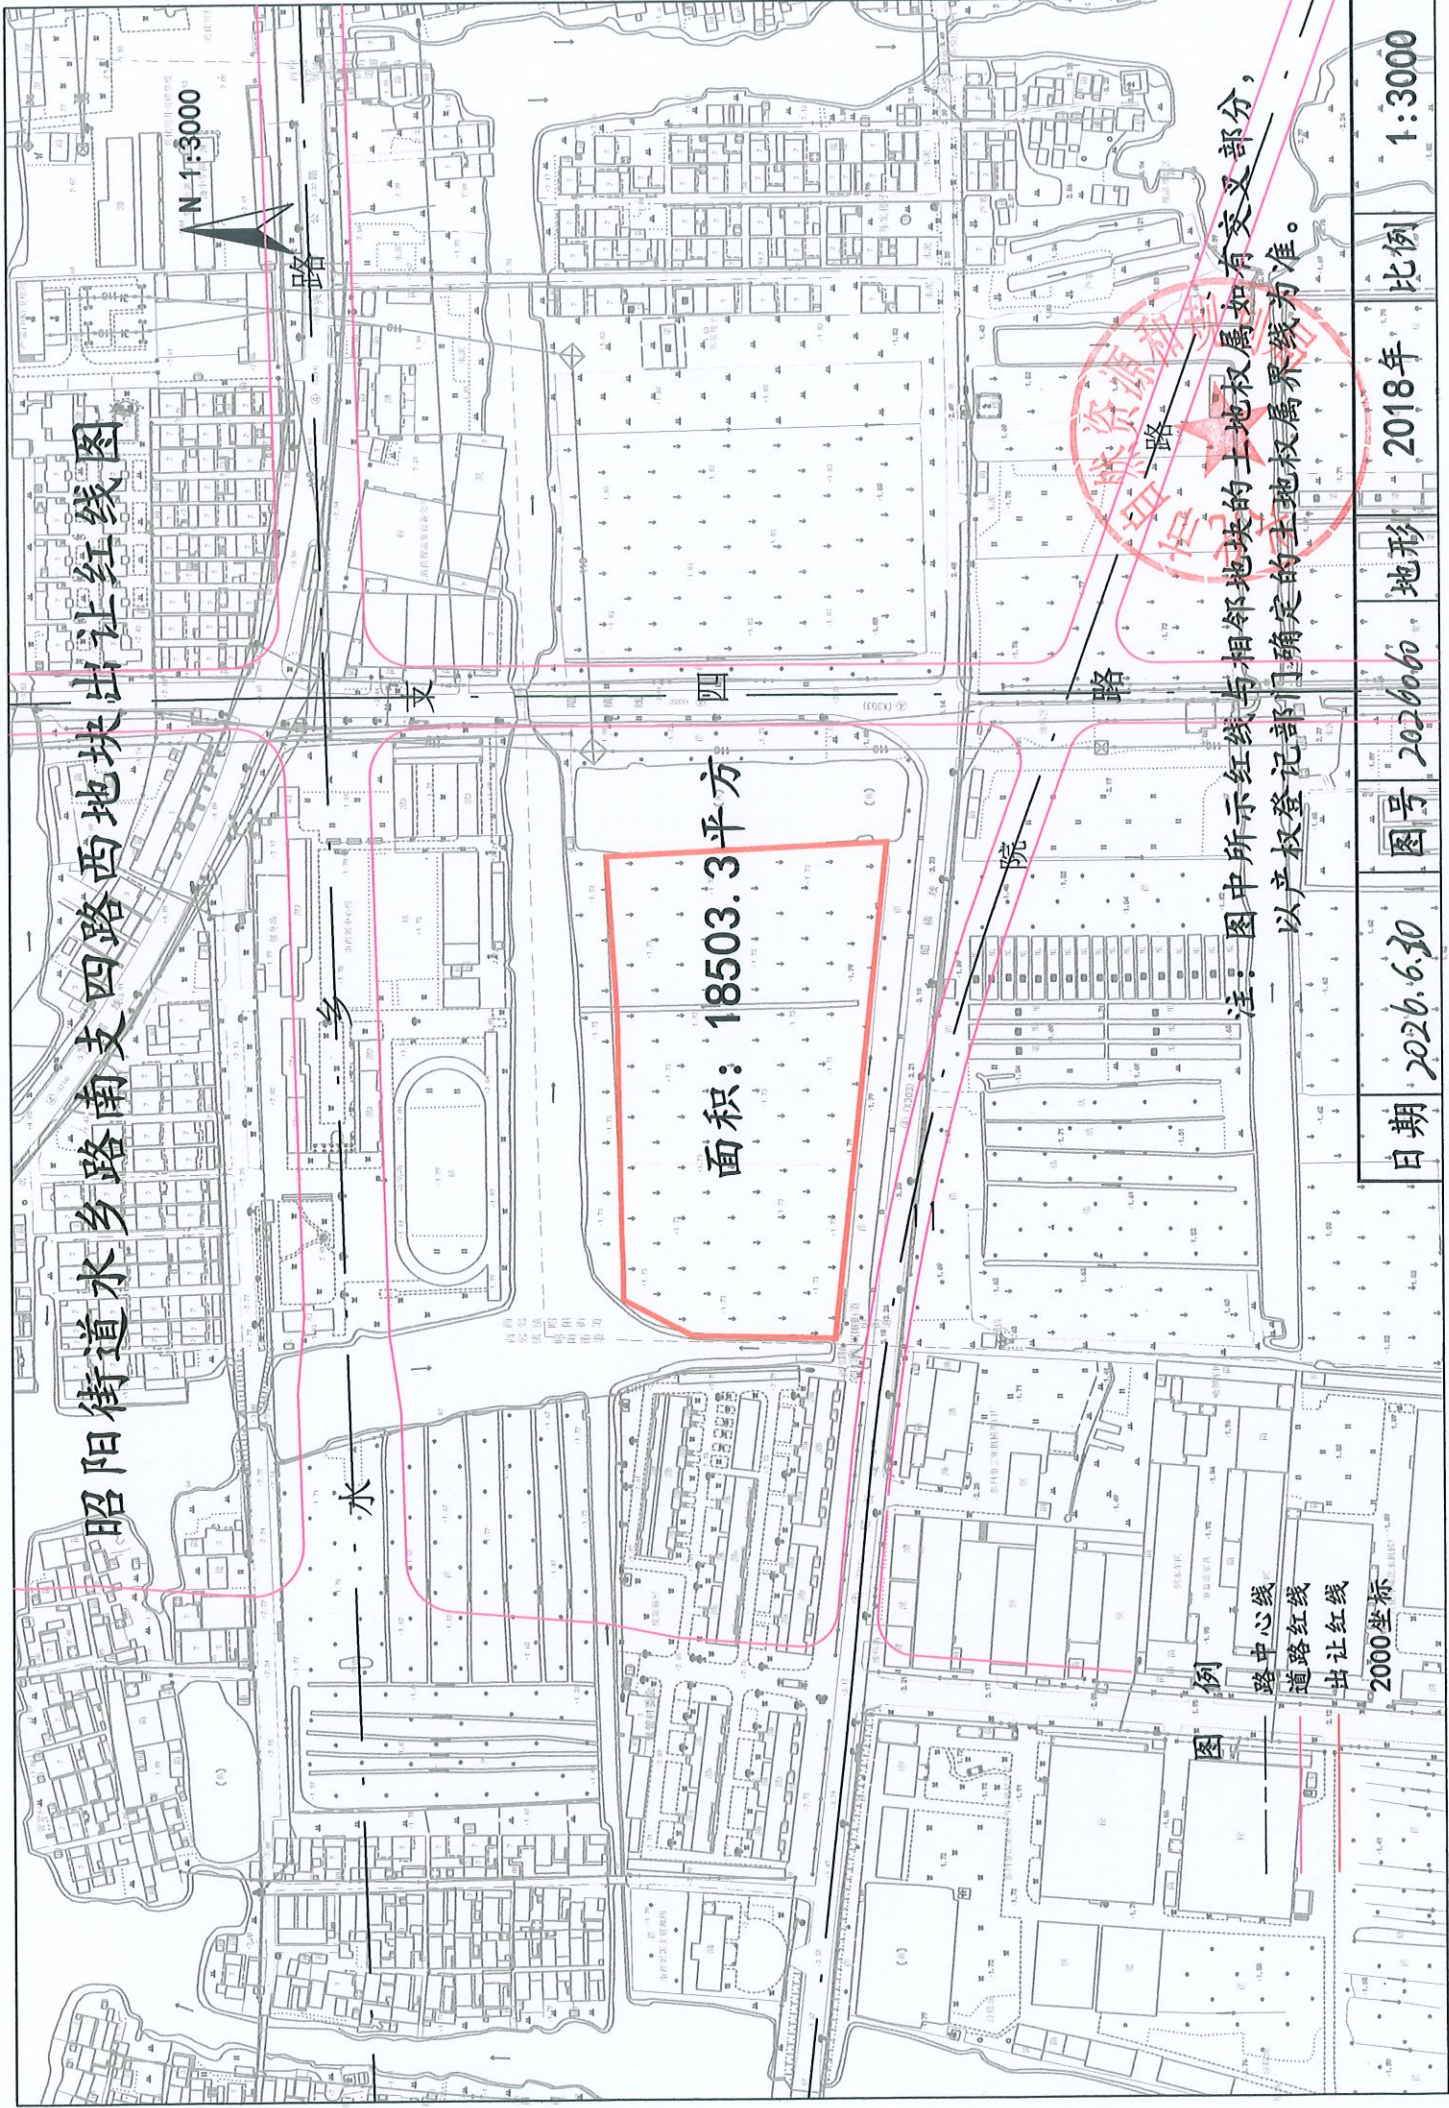

日期 2020.6.30

图号 2020060

地形

2018年 比例

1:3000