


戴南镇人民路南侧、兴达大道西侧地块规划红线图

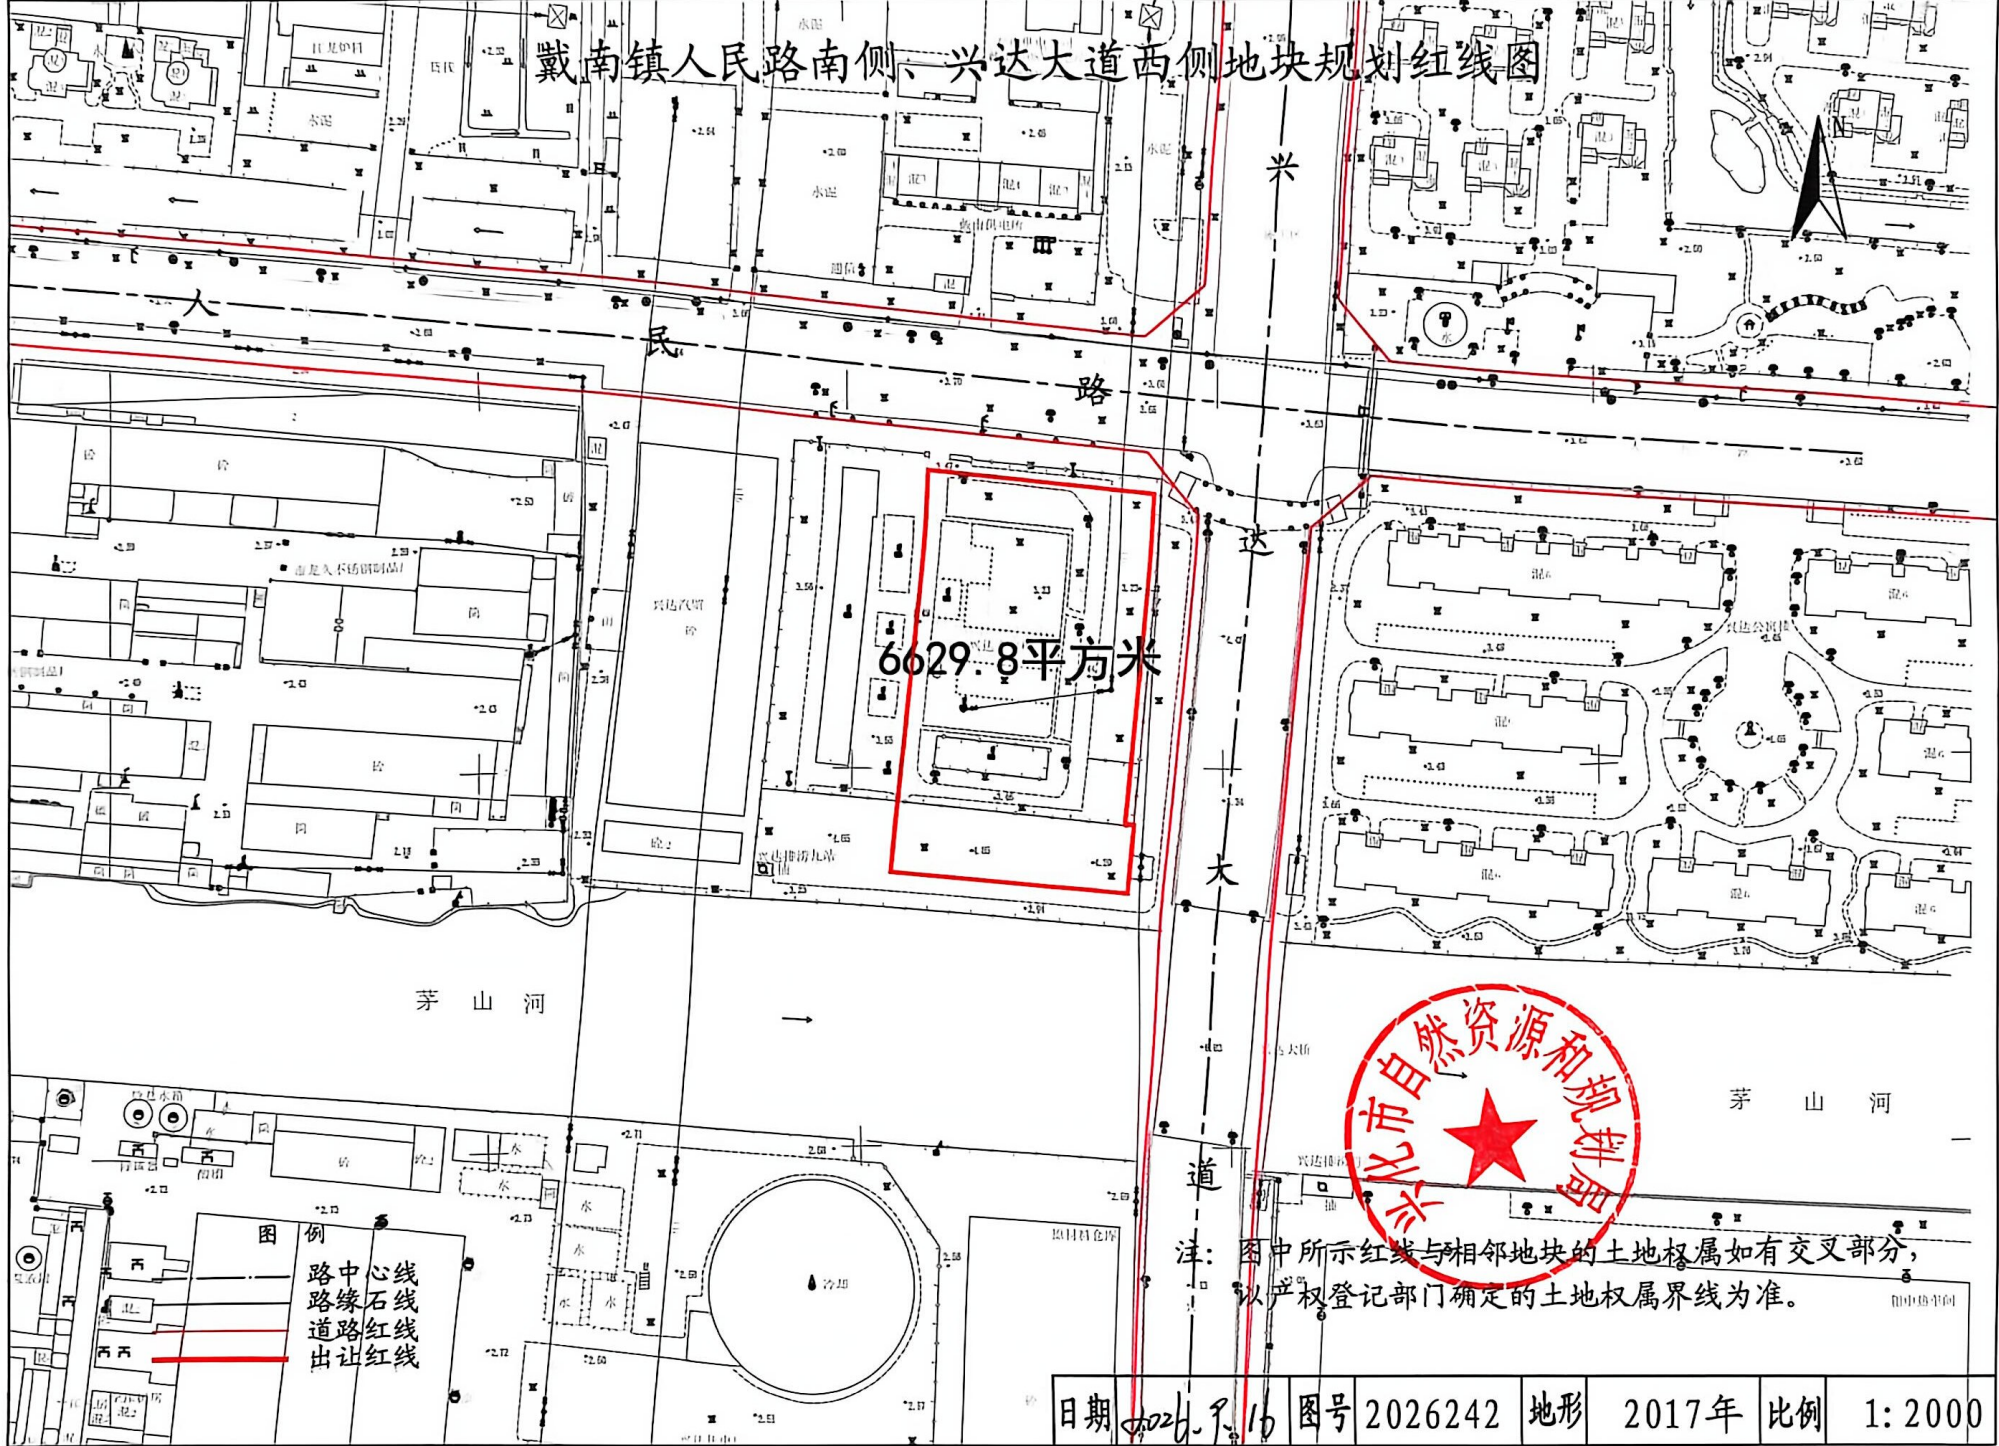

由 Autodesk 教育版产品制作

田 Autodesk 教育版产品制作

日期	2017.9.16	图号	2026242	地形	2017年	比例	1:2000
----	-----------	----	---------	----	-------	----	--------