


SLZ

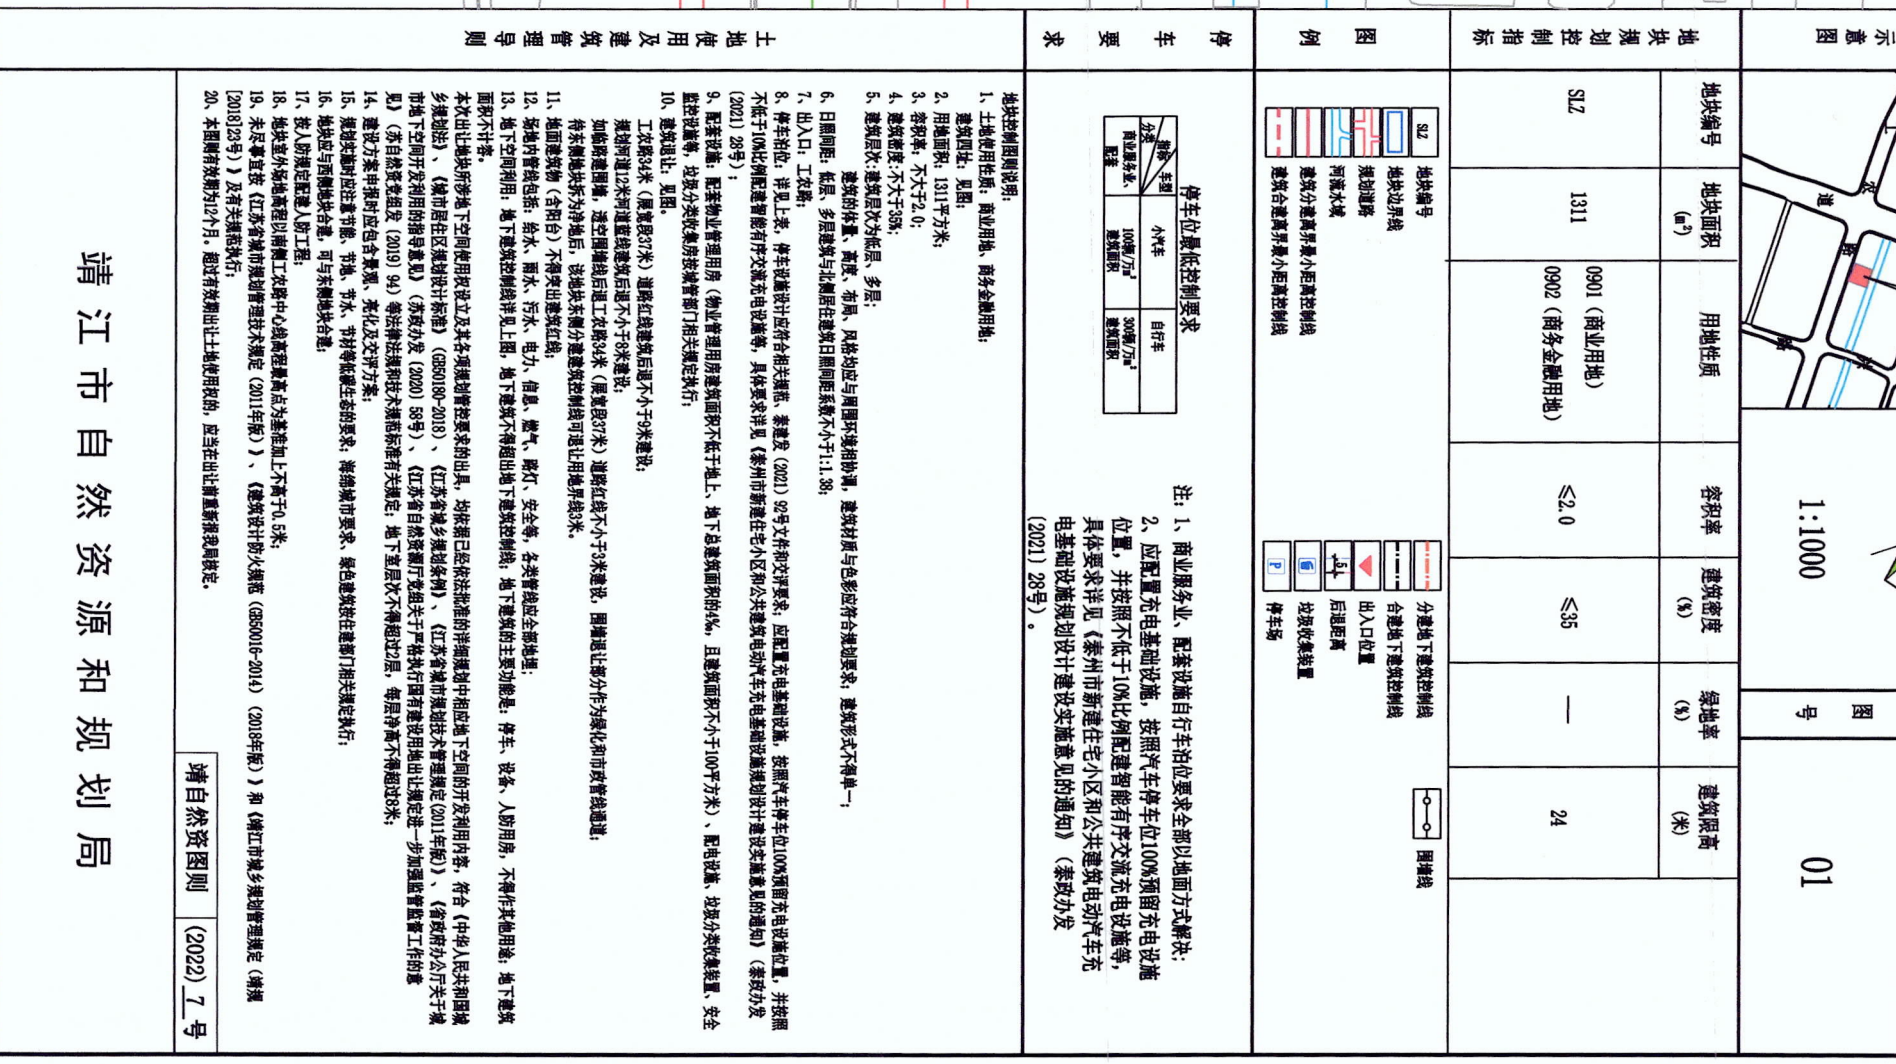

图例	图例 分道线、下建筑控制线 台建设、下建筑控制线 出入口位置 后退距离 投设收集装置 停车场
图例 分道线、下建筑控制线 台建设、下建筑控制线 出入口位置 后退距离 投设收集装置 停车场	图例 分道线、下建筑控制线 台建设、下建筑控制线 出入口位置 后退距离 投设收集装置 停车场
