


泰州市自然资源和规划局姜堰分局(陈庄东路南侧南京路两侧地块)勘测定界图

3596.5-40510.1

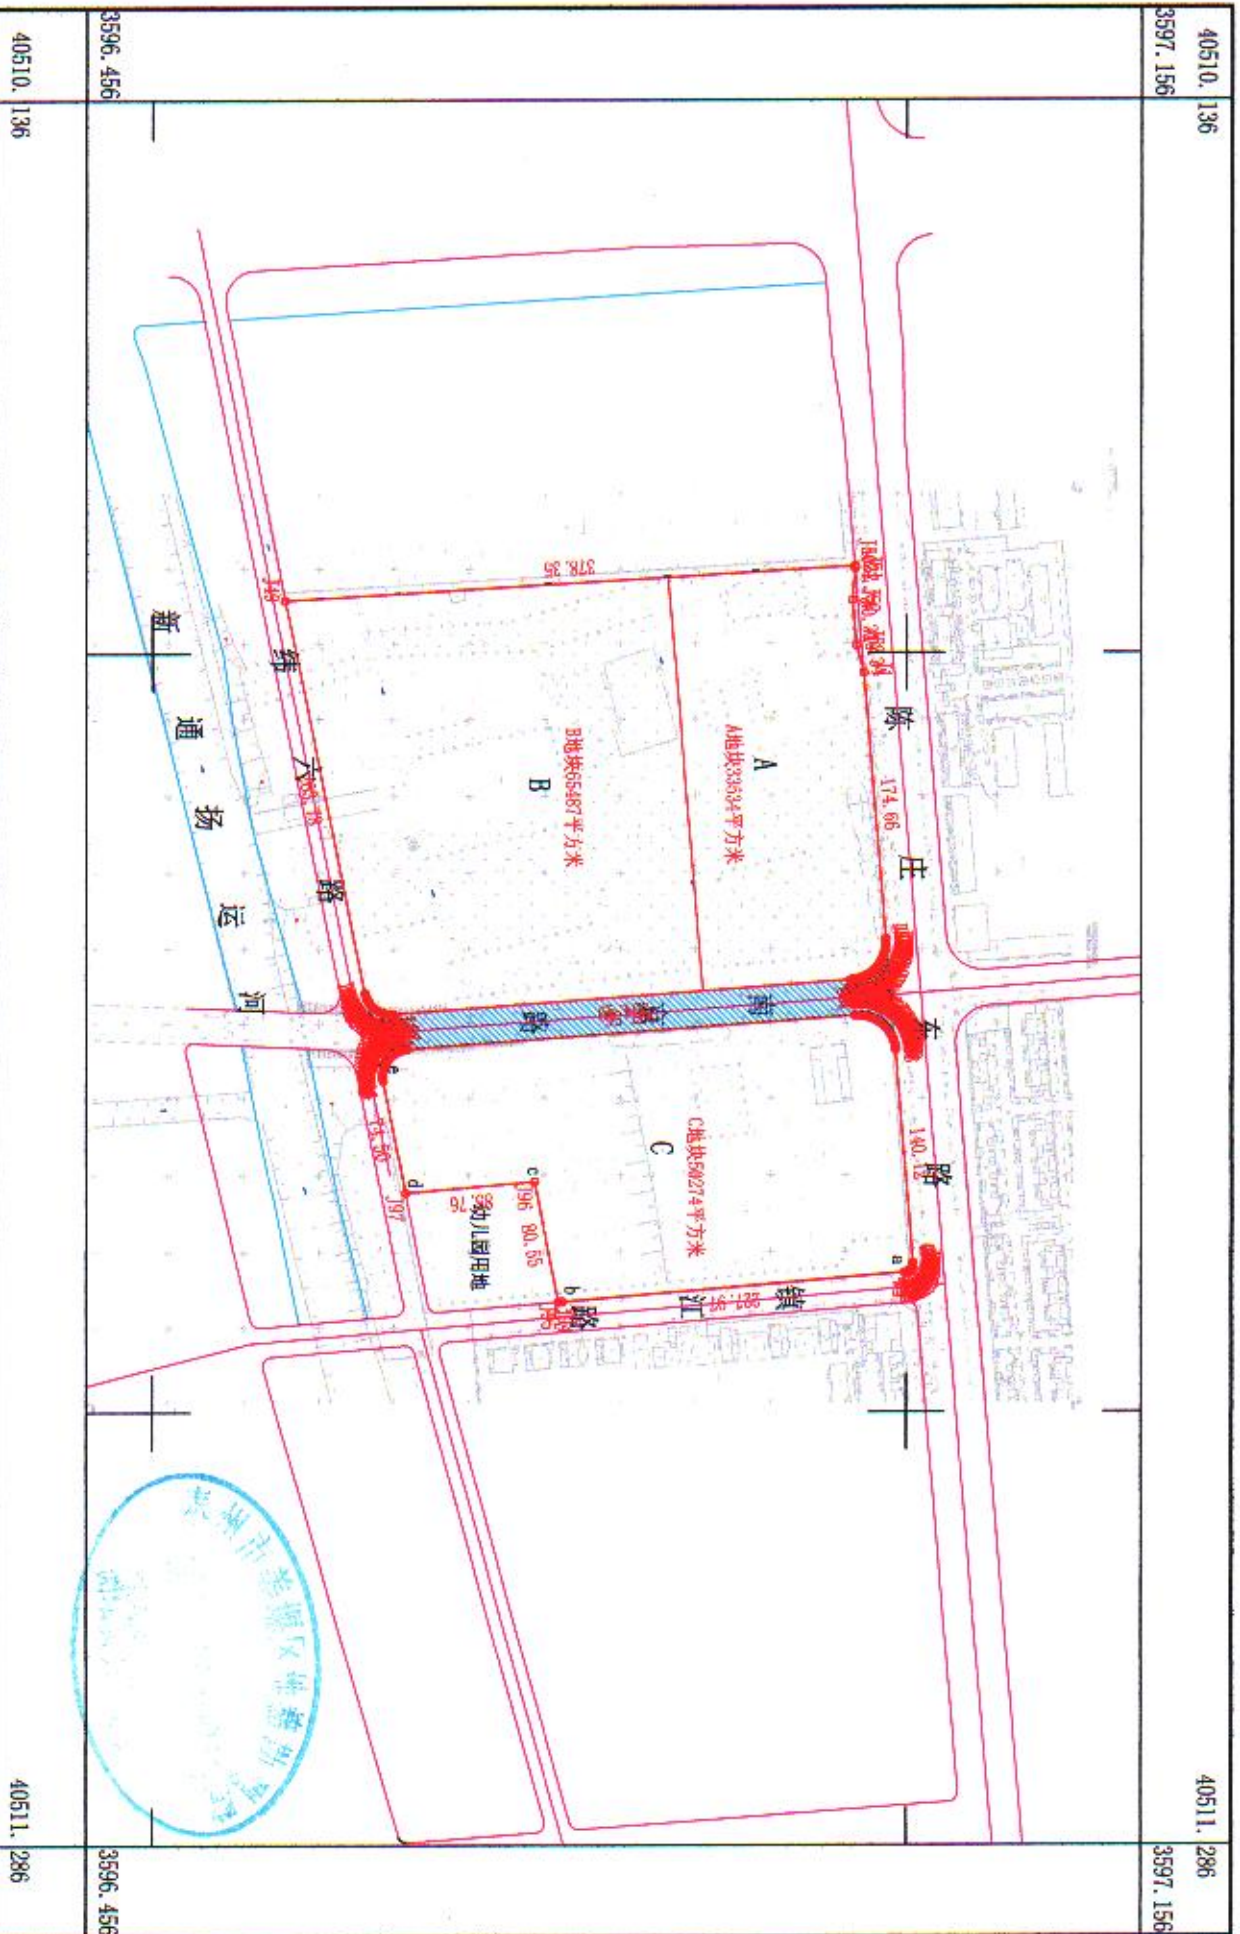

1:5000

2000国家大地坐标系