


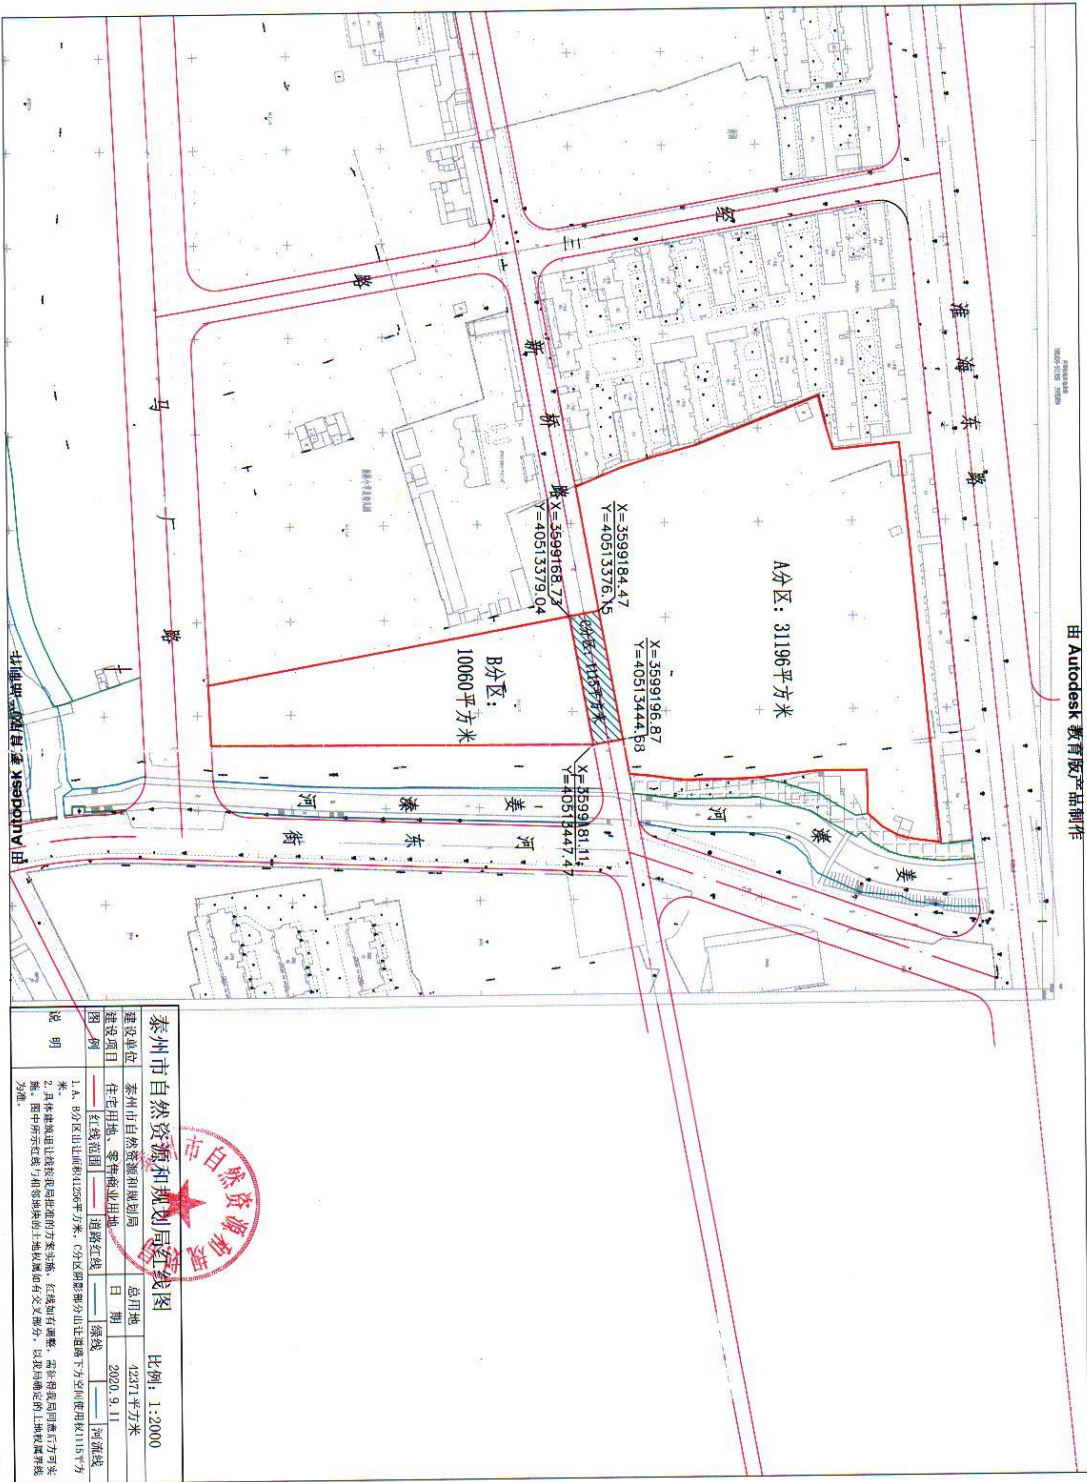

由 Autodesk 教育版产品制作

泰州市自然资源和规划局红线线图				比例: 1:2000	
建设单位	泰州市自然资源和规划局	总用地	42371平方米	日期	2020.9.11
建设项目	住宅用地、零售商业用地	红线范围	道路红线	绿线	河流线
图例	1. A、B分区由出让面积41256平方米。C分区新影部分由出让道路下方空间使用仅1115平方米。2. 具体建设范围以规划部门提供的方案为准。红线如有调整，需经自然资源局审批后方可实施。图中所示红线为规划红线，不作为法律依据。以规划局确定的土地权属界线为准。				
说明					