


泰州市自然资源和规划局姜堰分局(马厂路南侧、人民路东侧地块)勘测定界图

3598.7-40512.9

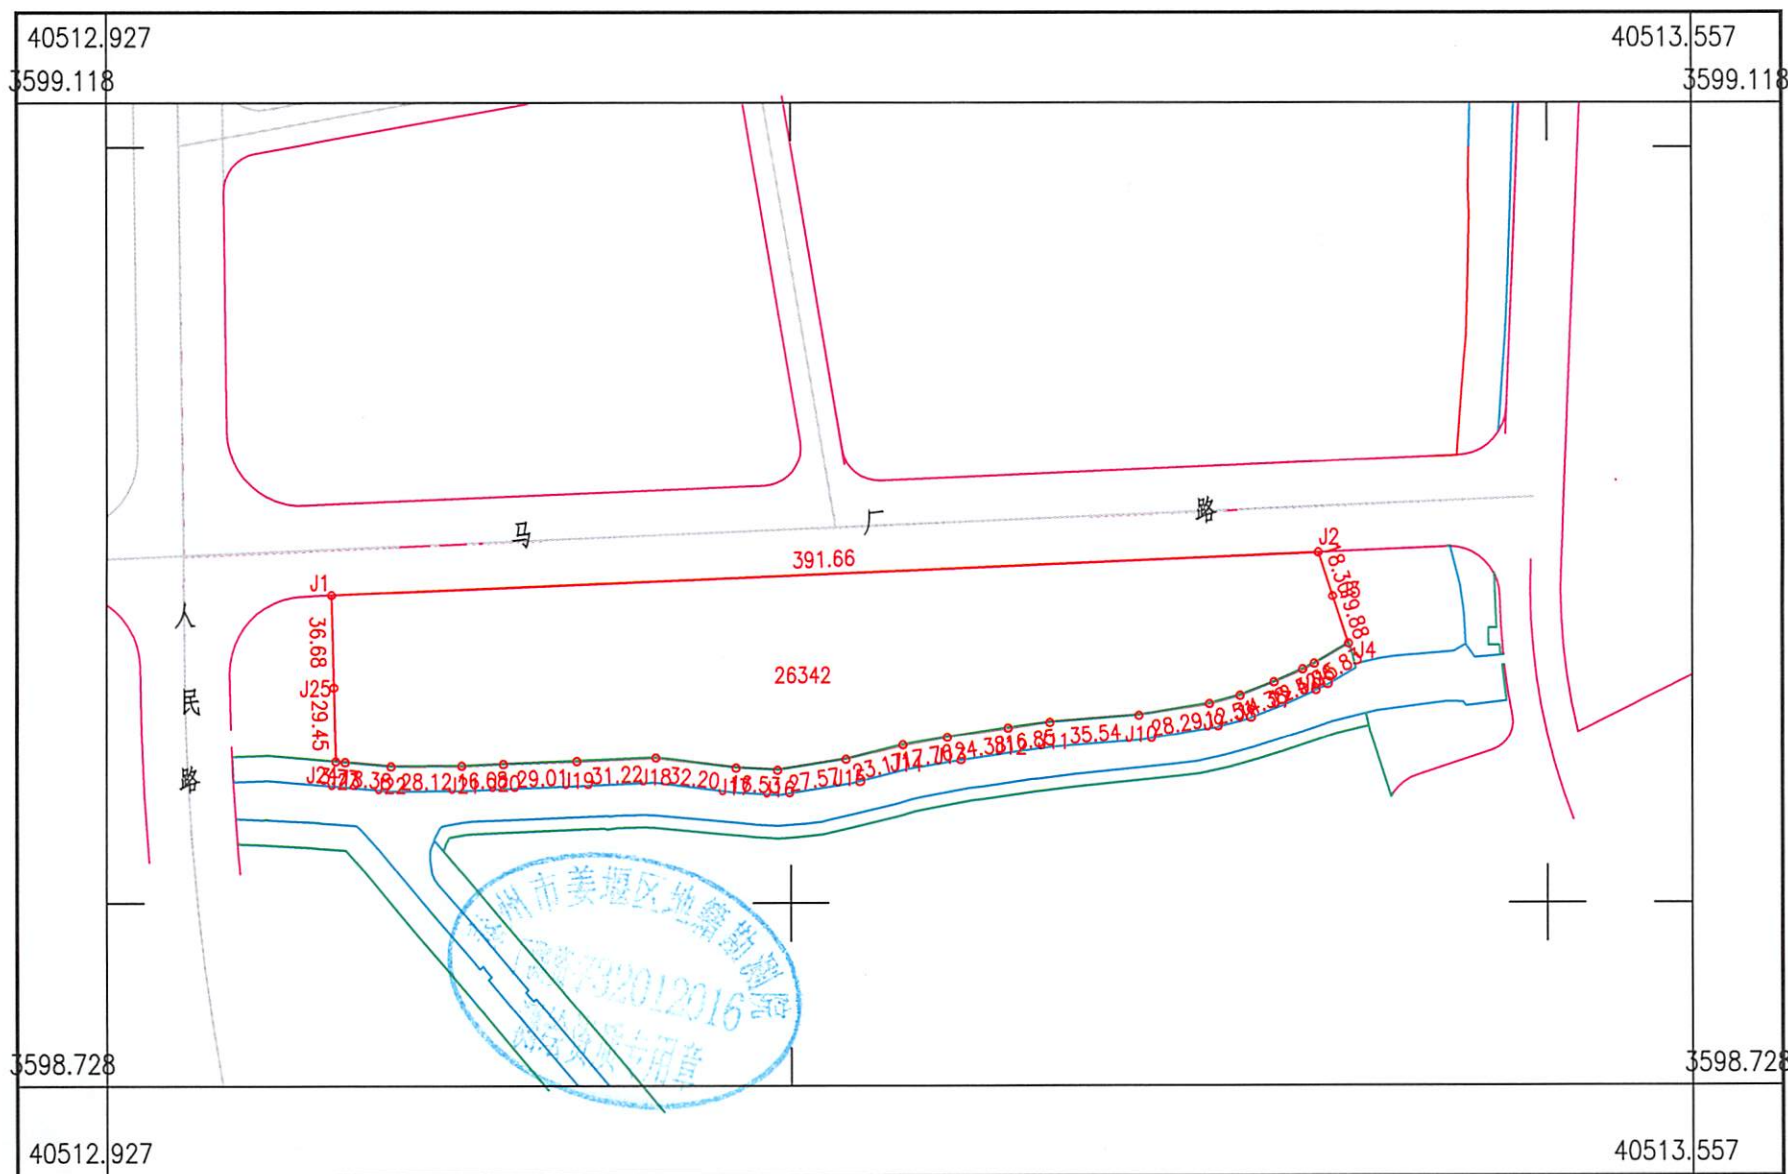

1:3000