




天目河

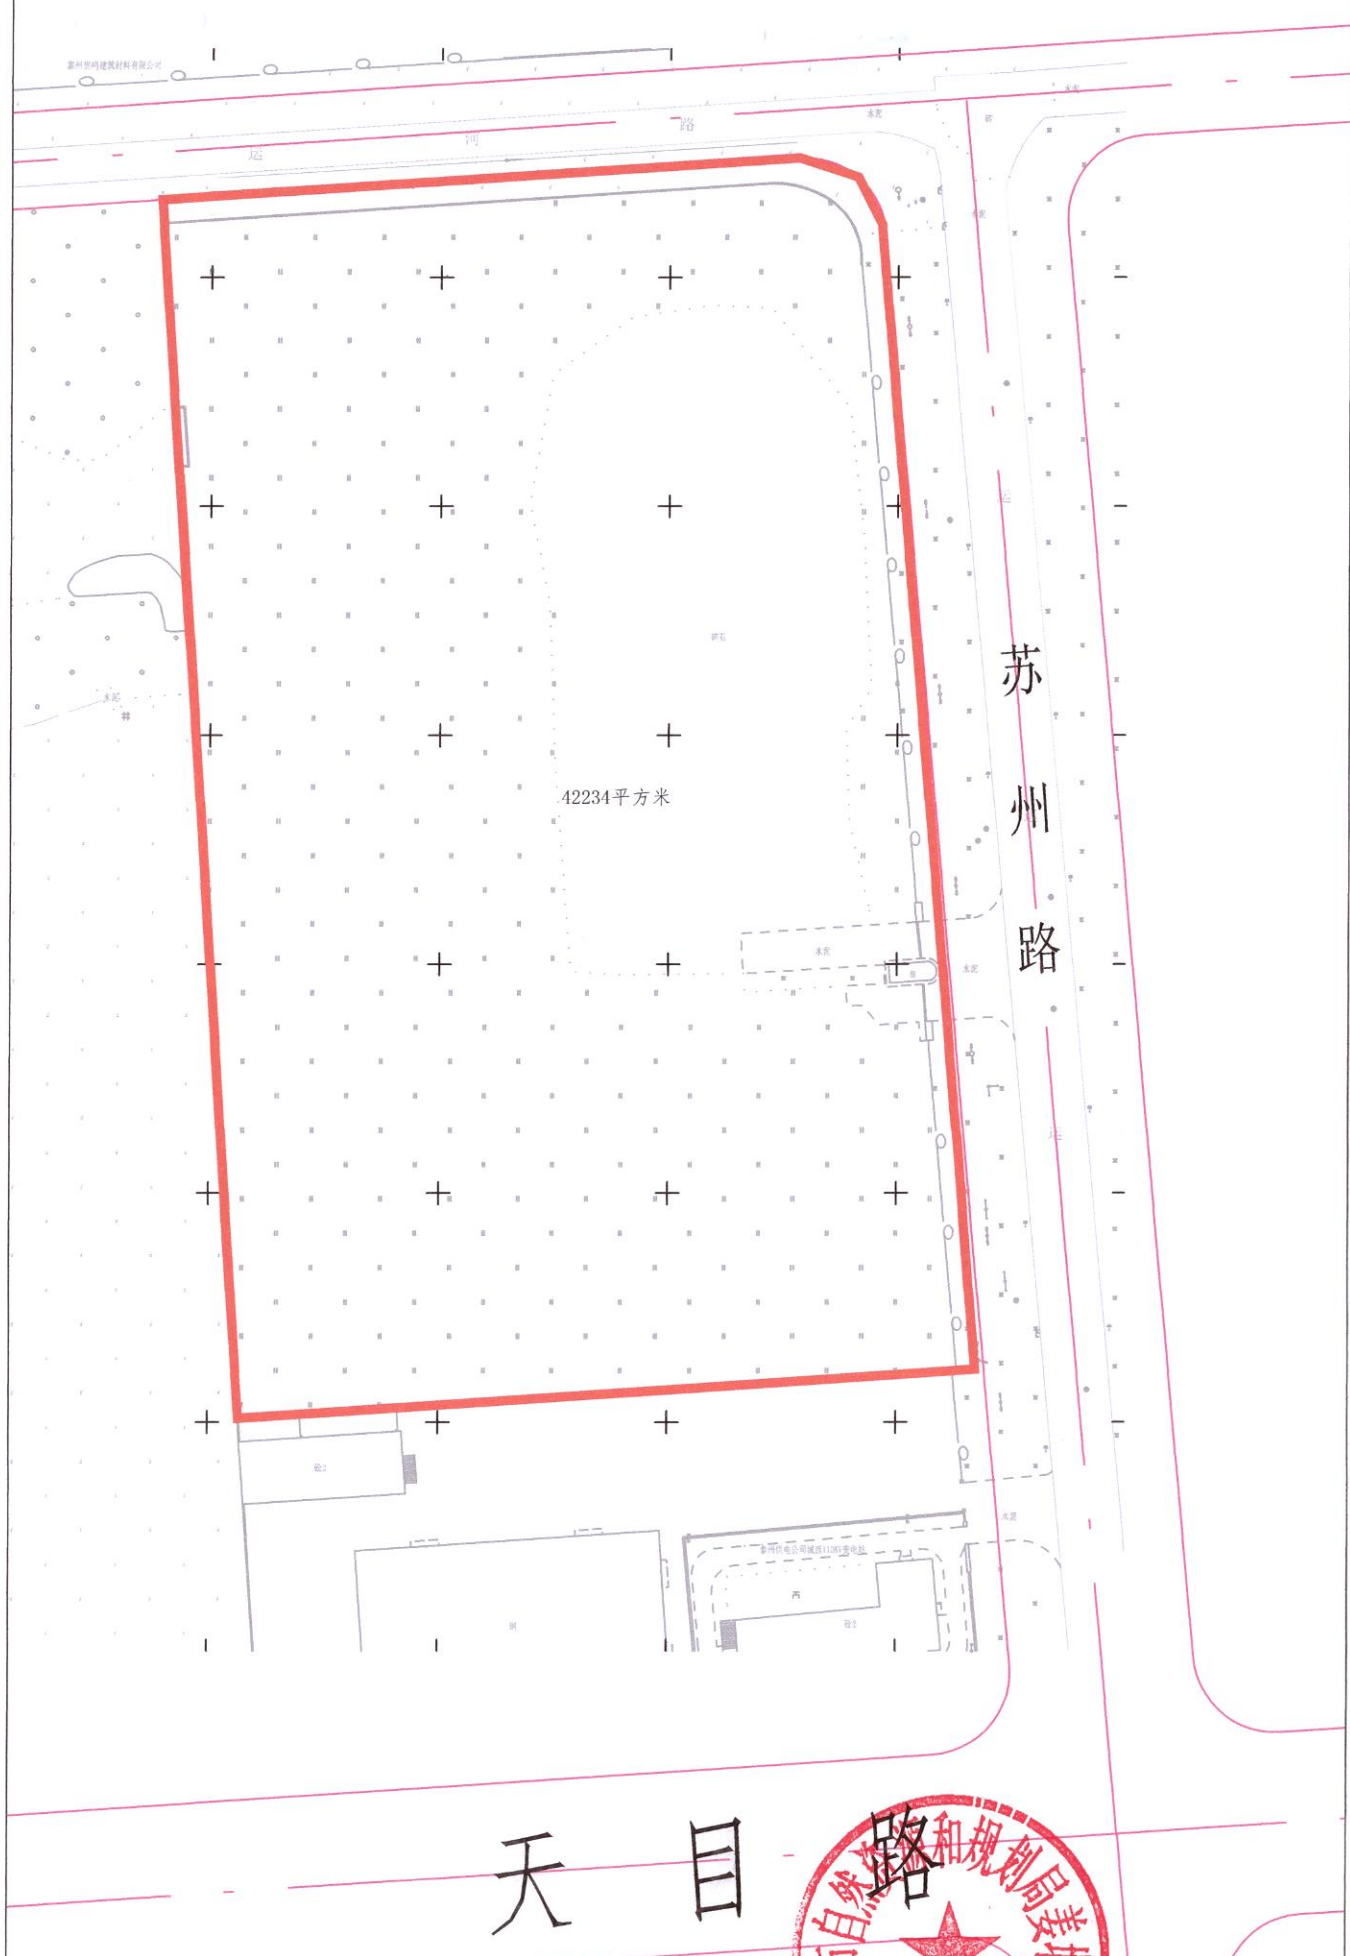

泰州市自然资源和规划局姜堰分局红线图 比例: 1:2000			
建设单位	姜堰经济开发区管委会	用地面积	42234平方米
建设项目	仓储用地	日期	2022.5.10.
图例	红线范围	道路红线	绿线 河流线
说明	1. 具体建筑退让线按我局批准的方案实施, 红线如有调整, 需征得 我局同意后方可实施。 2. 图中所示红线与相邻土地的权属如有交叉部分 以我局及有		