


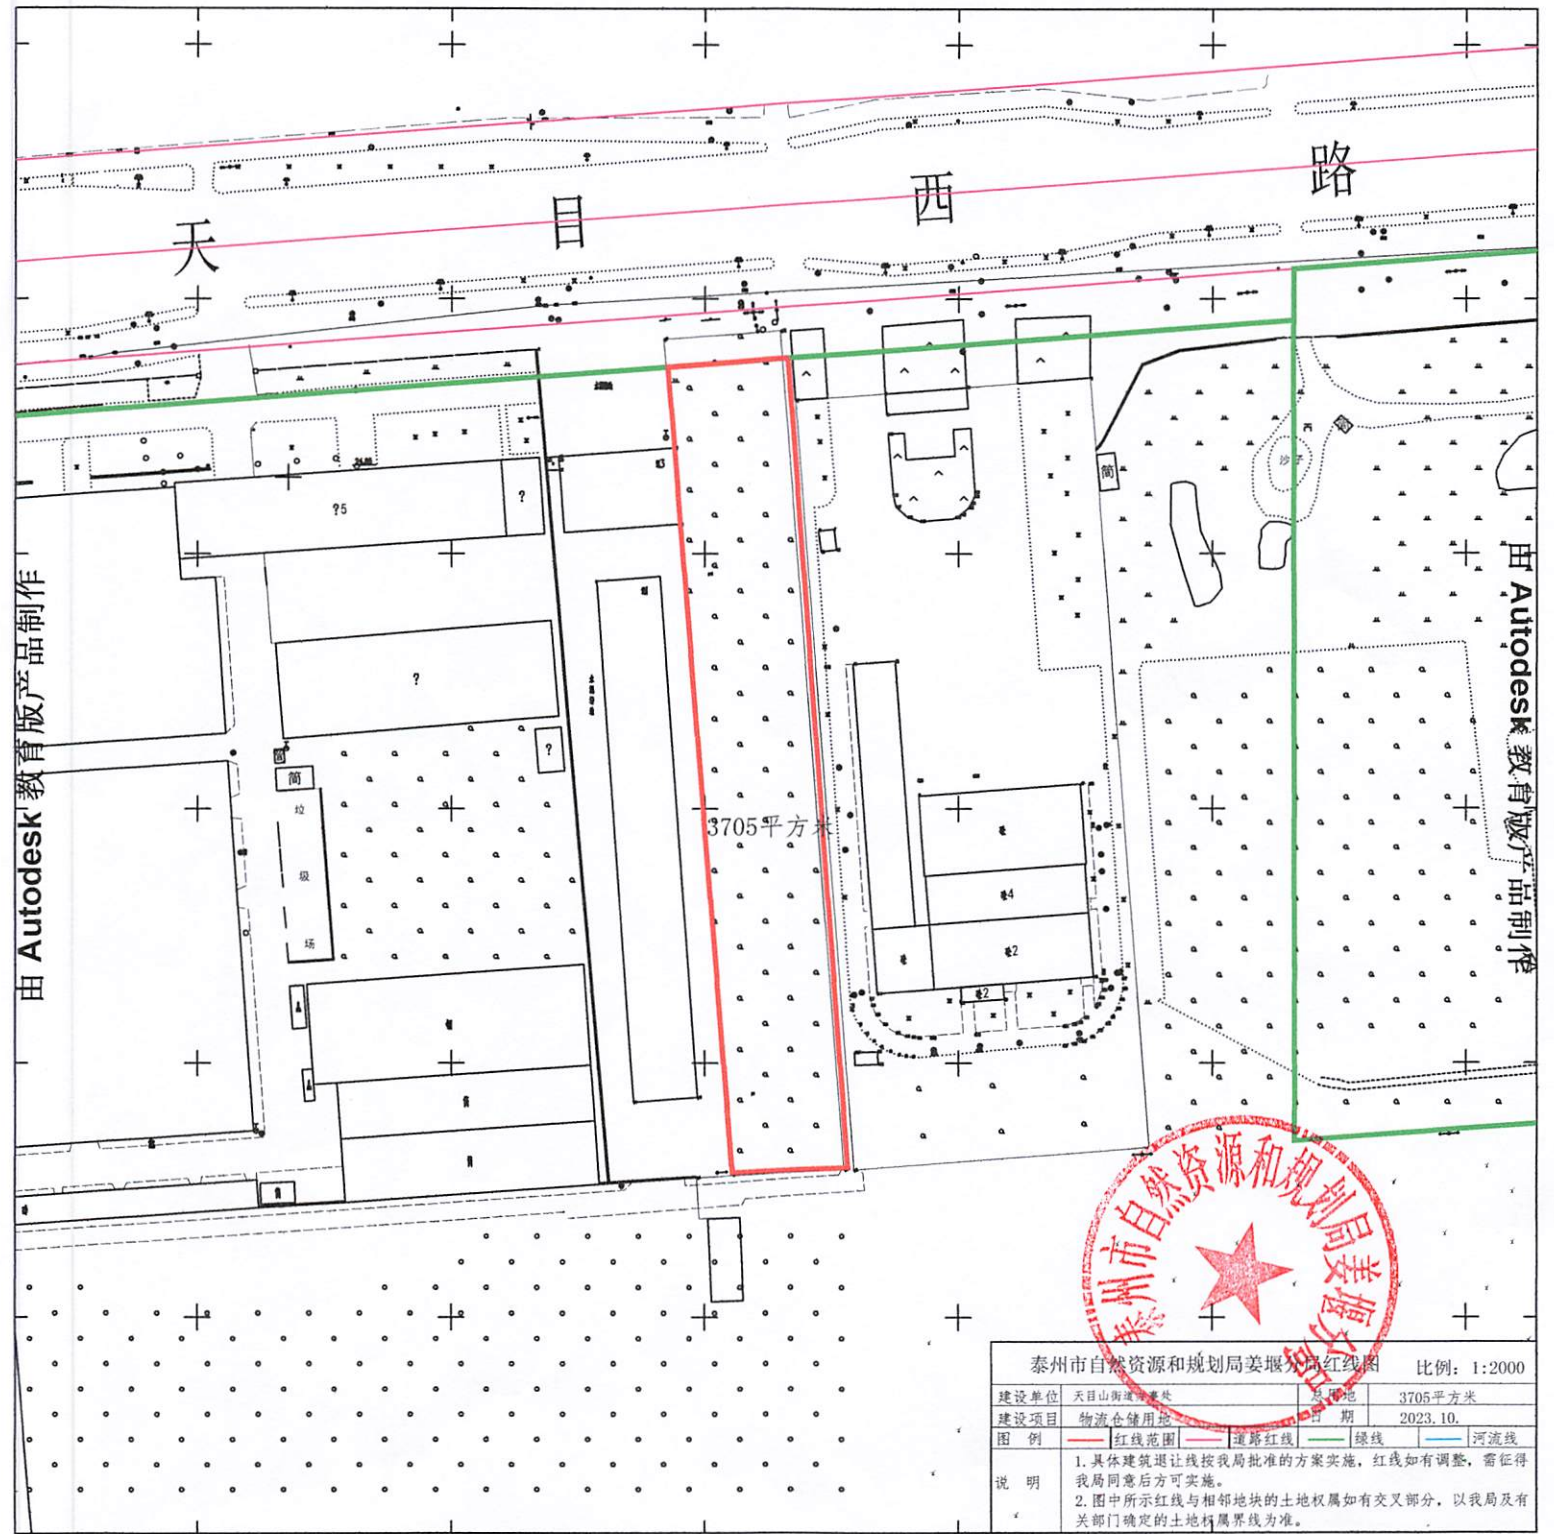

泰州市自然资源和规划局姜堰分局红线图				比例: 1:2000
建设单位	天目山街道办事处	总用地	3705平方米	
建设项目	物流仓储用地	日期	2023.10.	
图例	— 红线范围	— 道路红线	— 绿线	— 河流线
说明	1. 具体建筑退让线按我局批准的方案实施, 红线如有调整, 需征得我局同意后方可实施。 2. 图中所示红线与相邻地块的土地权属如有交叉部分, 以我局及有关部门确定的土地权属界线为准。			

由 Autodesk 教育版产品制作

由 Autodesk 教育版产品制作