


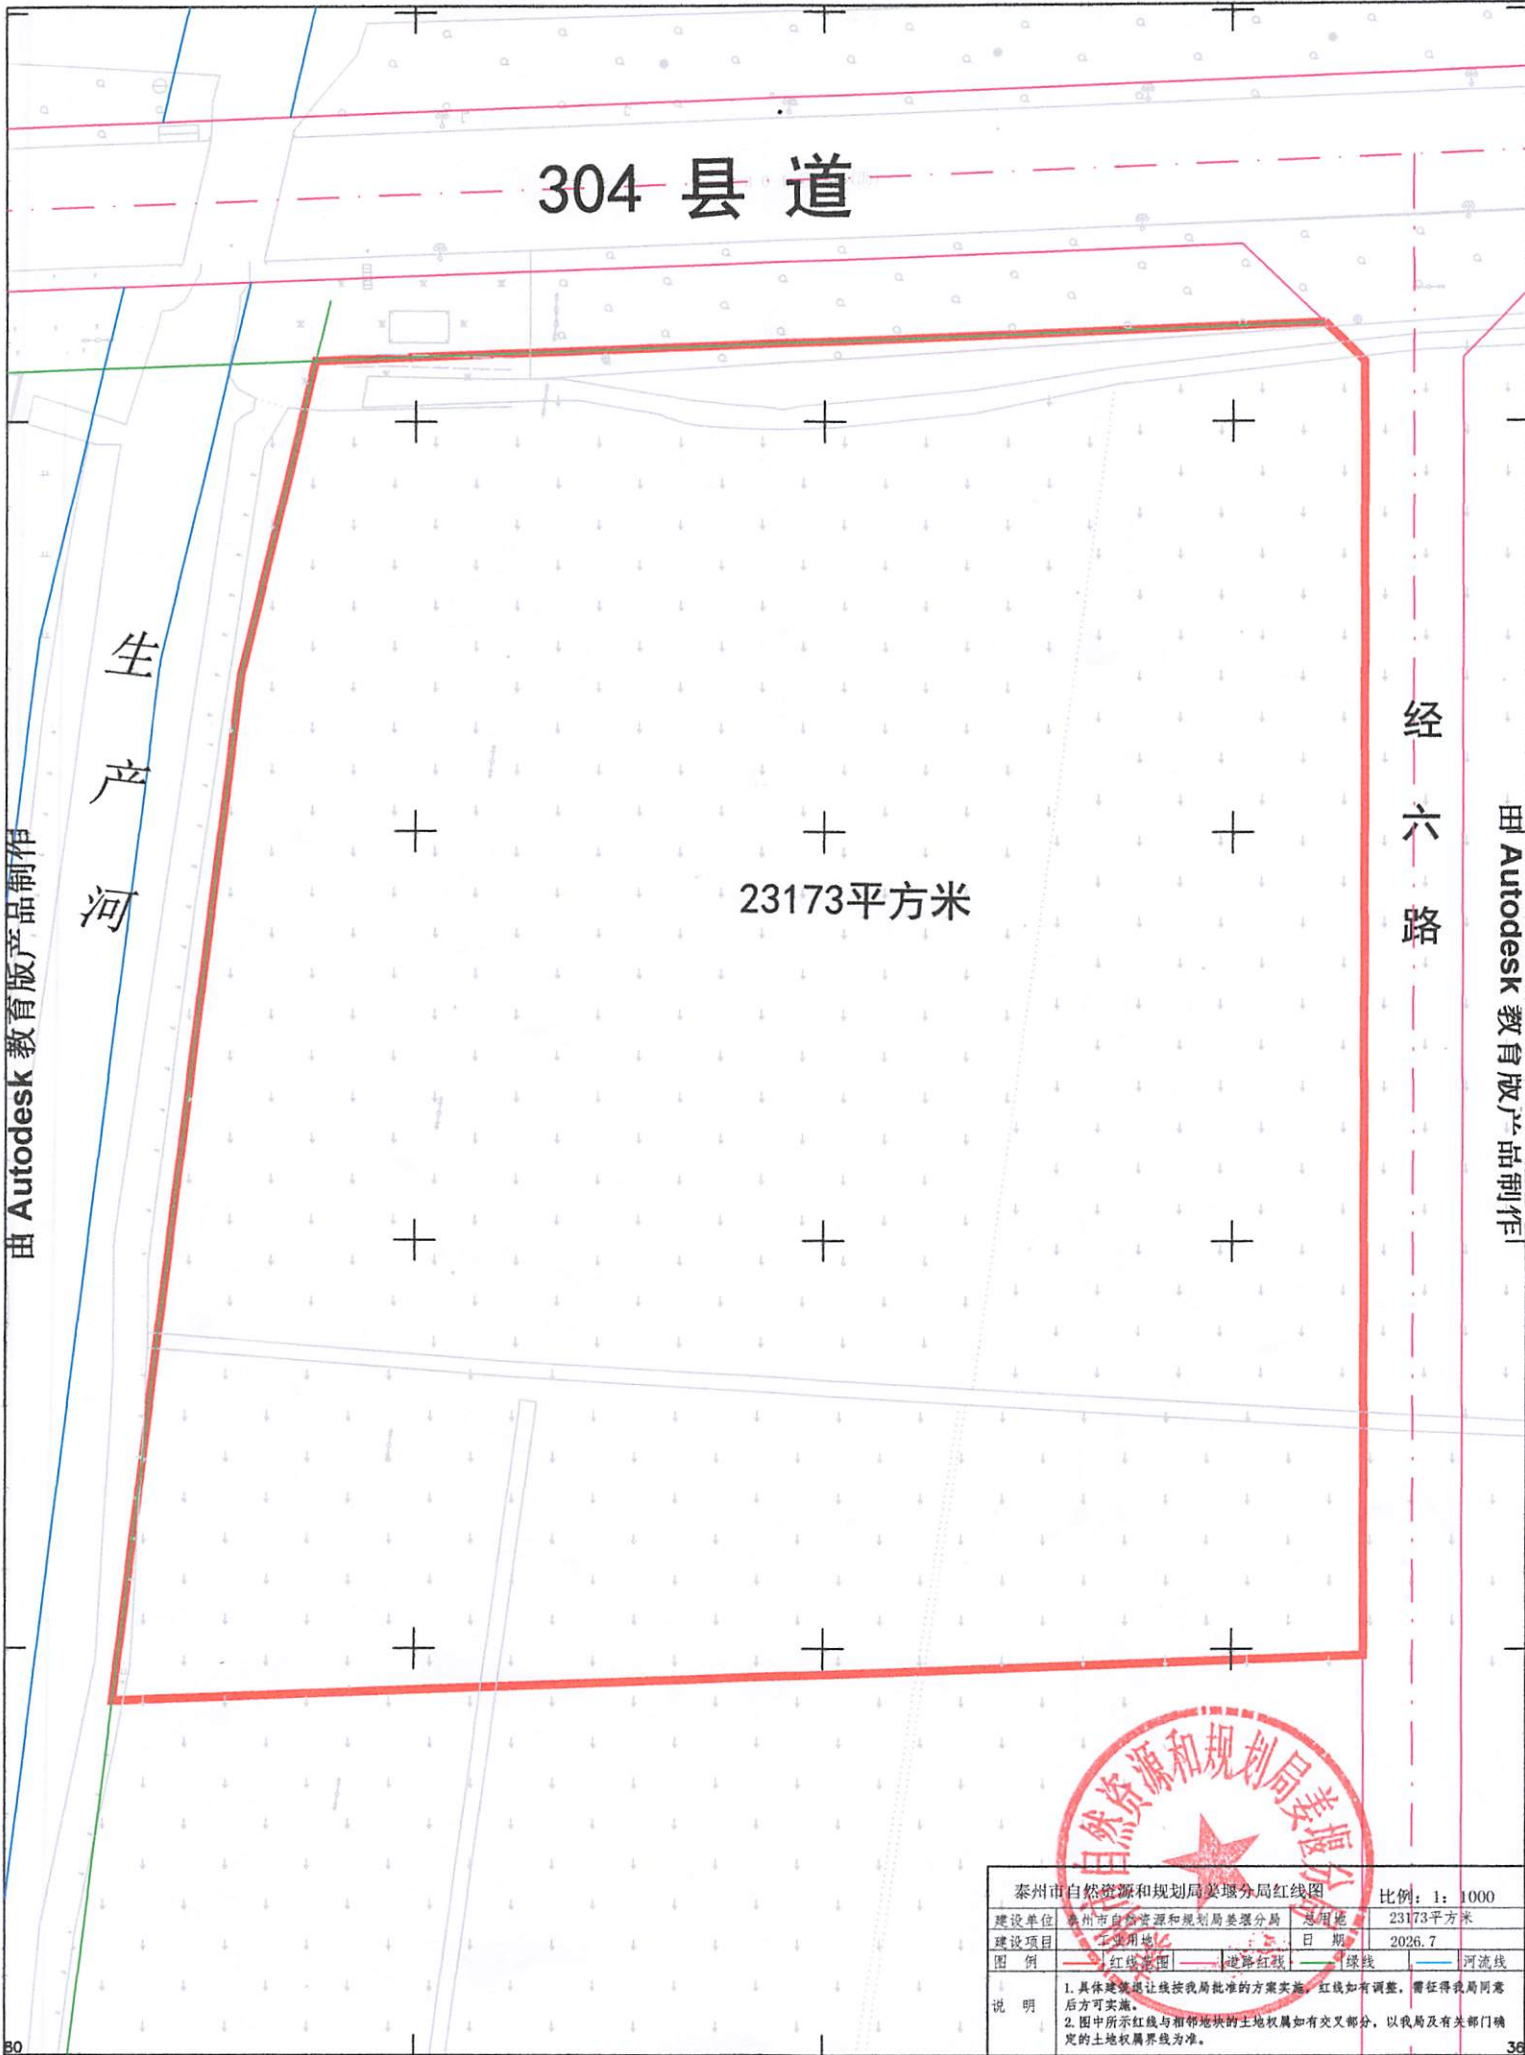

泰州市自然资源和规划局姜堰分局红线图		比例: 1: 1000	
建设单位	泰州市自然资源和规划局姜堰分局	总用地	23173平方米
建设项目	工业用地	日期	2026. 7
图例	— 红线范围 — 道路红线 — 绿线 — 河流线		
说明	1. 具体建筑退让线按我局批准的方案实施。红线如有调整, 需征得我局同意后方可实施。 2. 图中所示红线与相邻地块的土地权属如有交叉部分, 以我局及有关部门确定的土地权属界线为准。		

由 Autodesk 教育版产品制作

由 Autodesk 教育版产品制作