
泰盛路两侧，梅兰东路南侧地块现状地形图

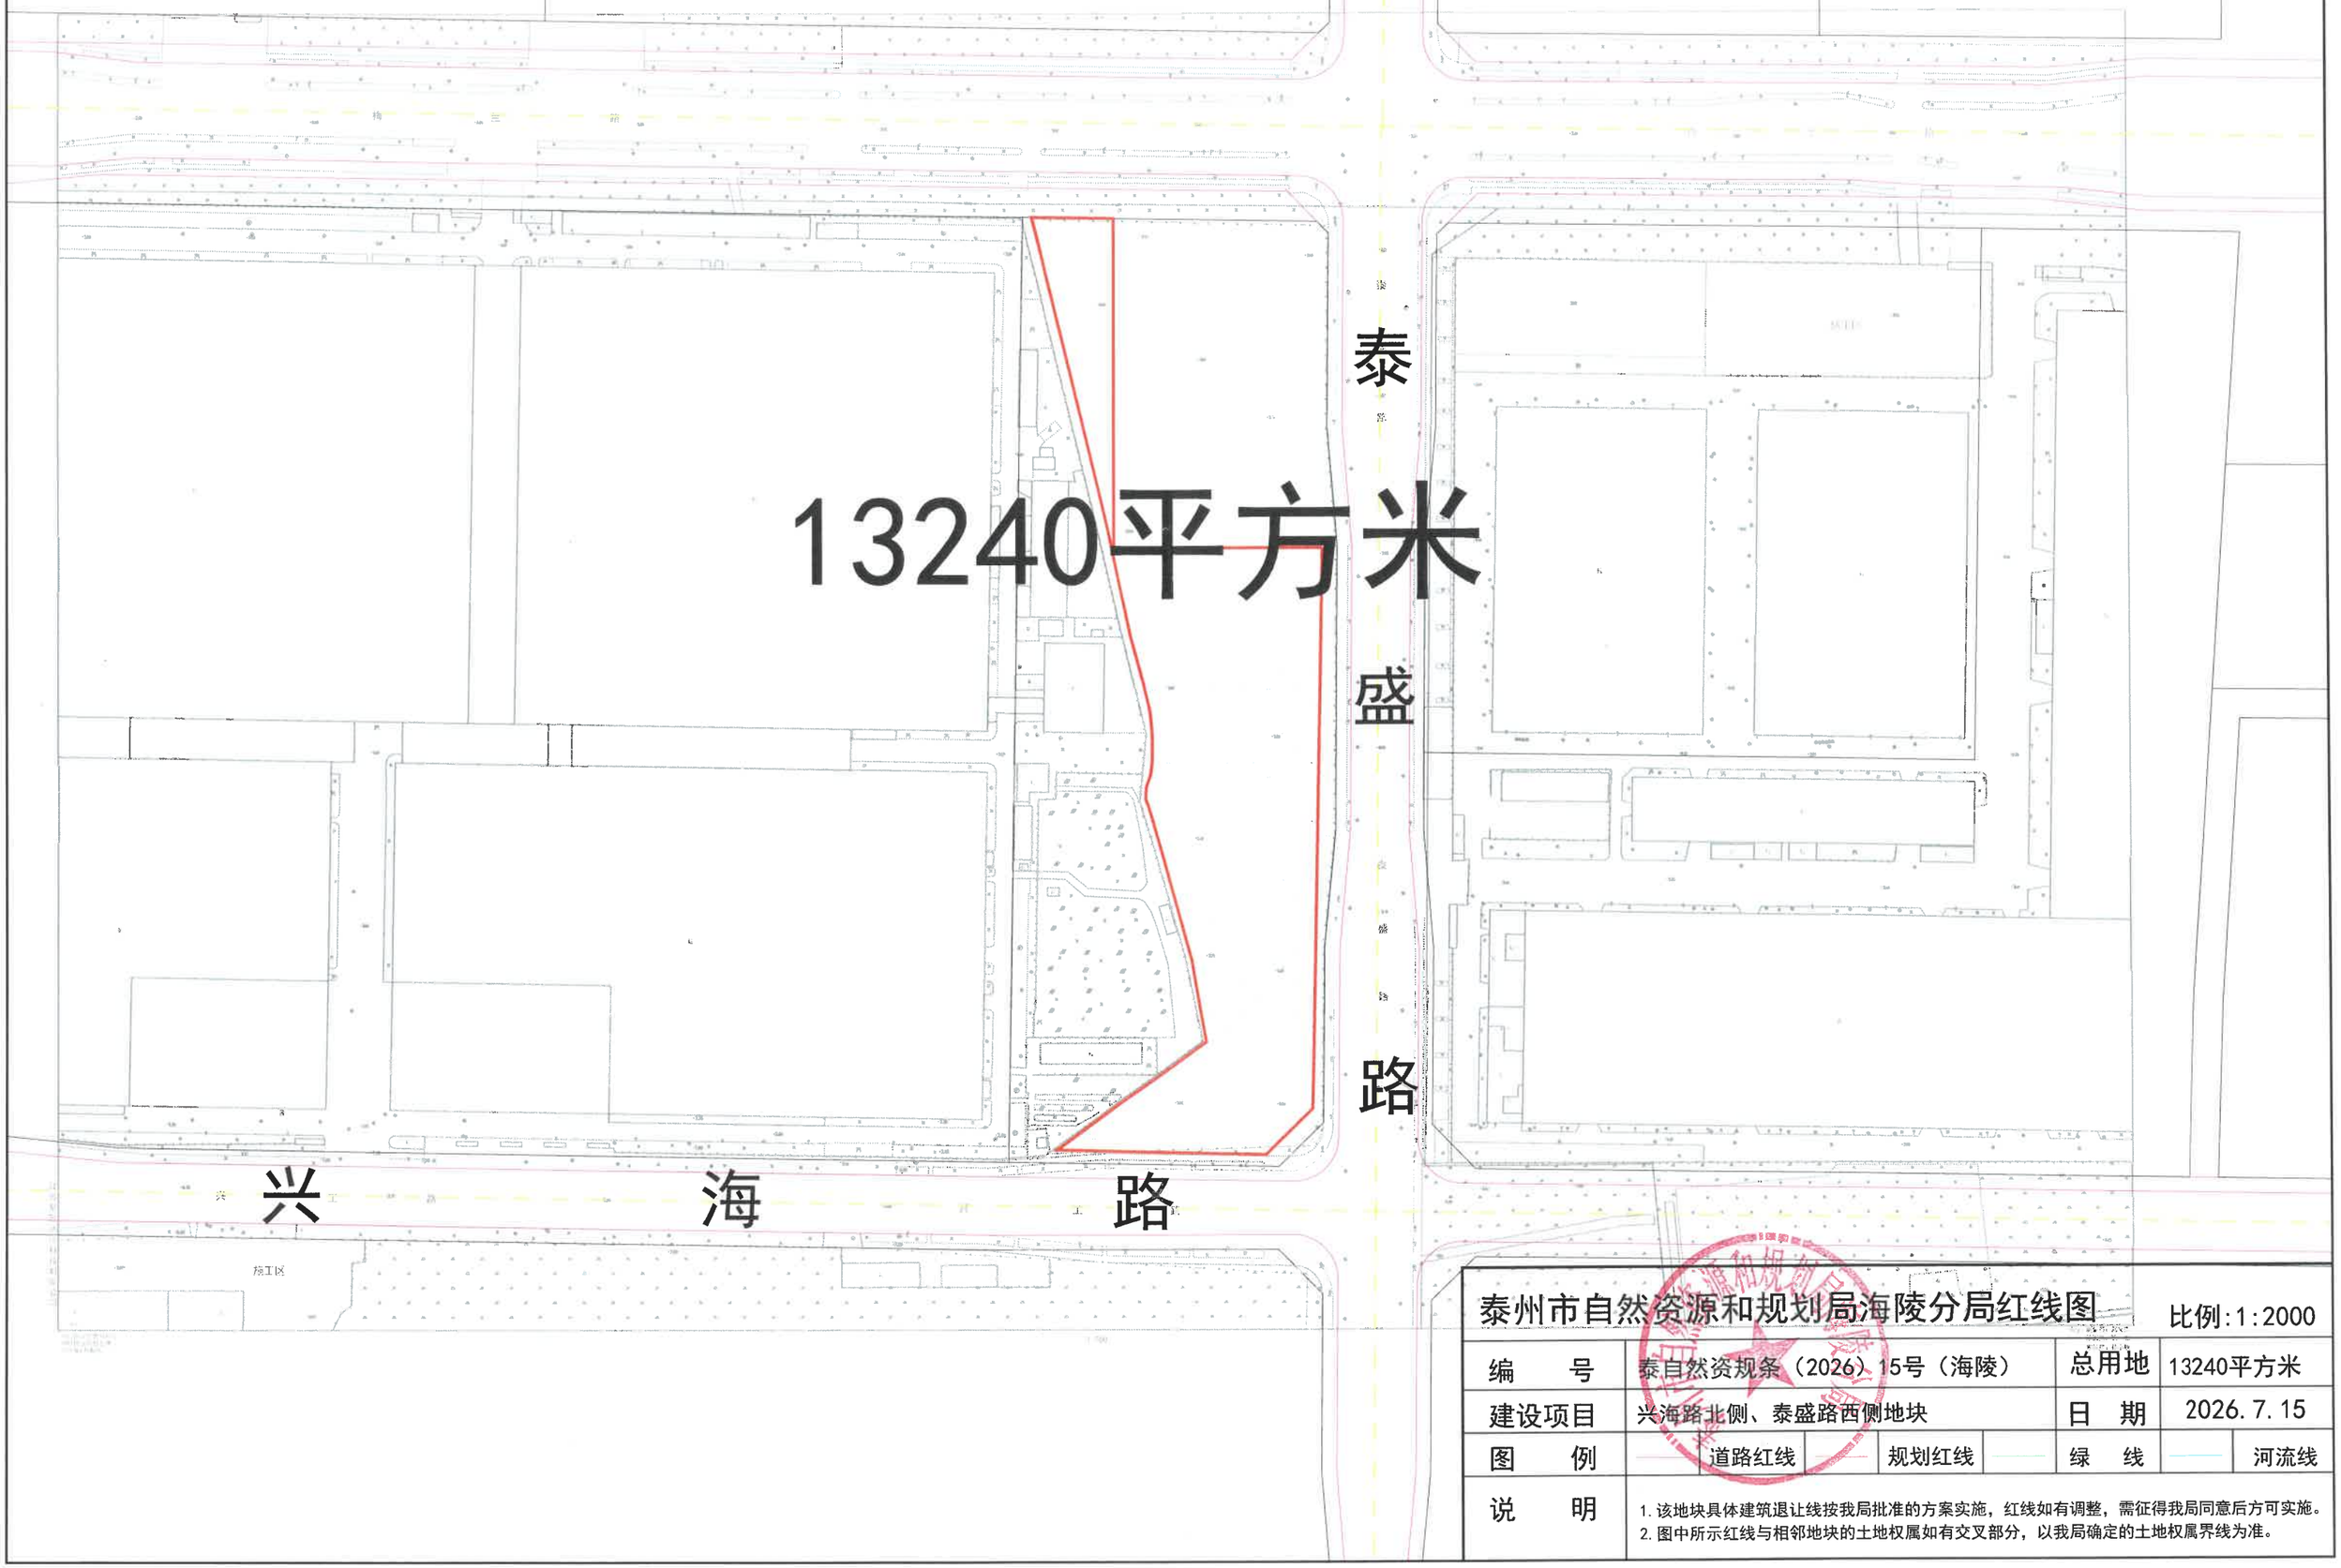

泰州市自然资源和规划局海陵分局红线图　　比例:1:2000

编　　号	泰自然资规条（2026）15号（海陵）			总用地	13240平方米
建设项目	兴海路北侧、泰盛路西侧地块			日　期	2026.7.15
图　　例	道路红线	规划红线		绿　线	河流线
说　　明	1. 该地块具体建筑退让线按我局批准的方案实施，红线如有调整，需征得我局同意后方可实施。 2. 图中所示红线与相邻地块的土地权属如有交叉部分，以我局确定的土地权属界线为准。				

泰州市建设项目规划条件

编号：泰自然资规条（2026）15号（海陵）

地块位置				兴海路北侧、泰盛路西侧
编号	规划条件			内　容
1	规划用地性质			工业用地
2	地块总用地面积			13240平方米
3	总建筑面积			大于等于15888平方米
4	控制指标	容积率		大于等于1.2
		建筑密度		大于等于40%
		建筑限高		40米
		绿地率		小于等于6%
		室外地坪标高		参照周边地坪
		日照间距系数		——
		出入口方位	主出入口	泰盛路
			次出入口	——
		停车泊位指标	机动车	按《泰州市建筑物停车设施设置标准与准则（2025版）》执行
			非机动车	按《泰州市建筑物停车设施设置标准与准则（2025版）》执行
		地下空间利用		——
5	建筑退让	东侧		建筑退让东侧地界红线不小于5米，围墙退让东侧地界红线不少于1米；
		西侧		建筑退让西侧地界红线不小于5米，围墙不出西侧地界红线；
		南侧		建筑退让南侧地界红线不小于5米，围墙退让南侧地界红线不少于1米；
		北侧		建筑退让北侧地界红线不小于3米，围墙不出北侧地界红线；
6	公共配套设施要求	物业管理用房		——
		社区用房/卫生所（站）		——
		小学/幼托		——
		农贸市场		——
		配电房、燃气调压站		——
		垃圾转运中心/收集点		——
		公厕		——
		其他		——
7	市政公用设施要求	给水接口		——
		雨水接口		——
		污水接口		——
		燃气接口		——
		电源		——
8	城市设计要求	建筑高度		——
		建筑风格		与周边环境相协调
		建筑色彩		与周边环境相协调
		建筑材料		使用节能材料
		其他		——
9	行政办公及生活服务设施用地比例			小于等于7%
10	消防、环保、水利、交通影响、文保、防灾、安监等相关方面要求			按专业部门意见执行

其他要求：

1、建筑退让、建筑间距、离界及日照间距等应满足省有关技术规定要求，最终以我局批准的规划方案为准；

2、土地的实际面积以最终核定的土地权属实测面积为准；

3、围墙不出地界红线，高度不得超过1.8米，沿道路边为镂空形式；

4、装配式建筑占新建建筑比例根据泰建发〔2021〕13号要求实行；

5、建设方案涉及水利、航道、绿化、人防、消防、环保、安监、抗震等方面的问题应征求相关部门的意见。

本规划条件用于指导建设项目进行规划、建筑设计，同时须严格遵守《江苏省城市规划管理技术规定》及国家相关技术规范规定的条款。本规划条件及附图由建设单位送有相应设计资质的规划、建筑设计单位进行设计，并作为我局审批设计方案的依据之一。本规划条件不得随意修改，若确需改变，须取得我局同意变更的书面通知。本规划条件自签发日起有效期为一年，逾期无效。

泰州市自然资源和规划局海陵分局

2026年7月16日