


靖江市人民政府锦西路南侧地块规划控制图则

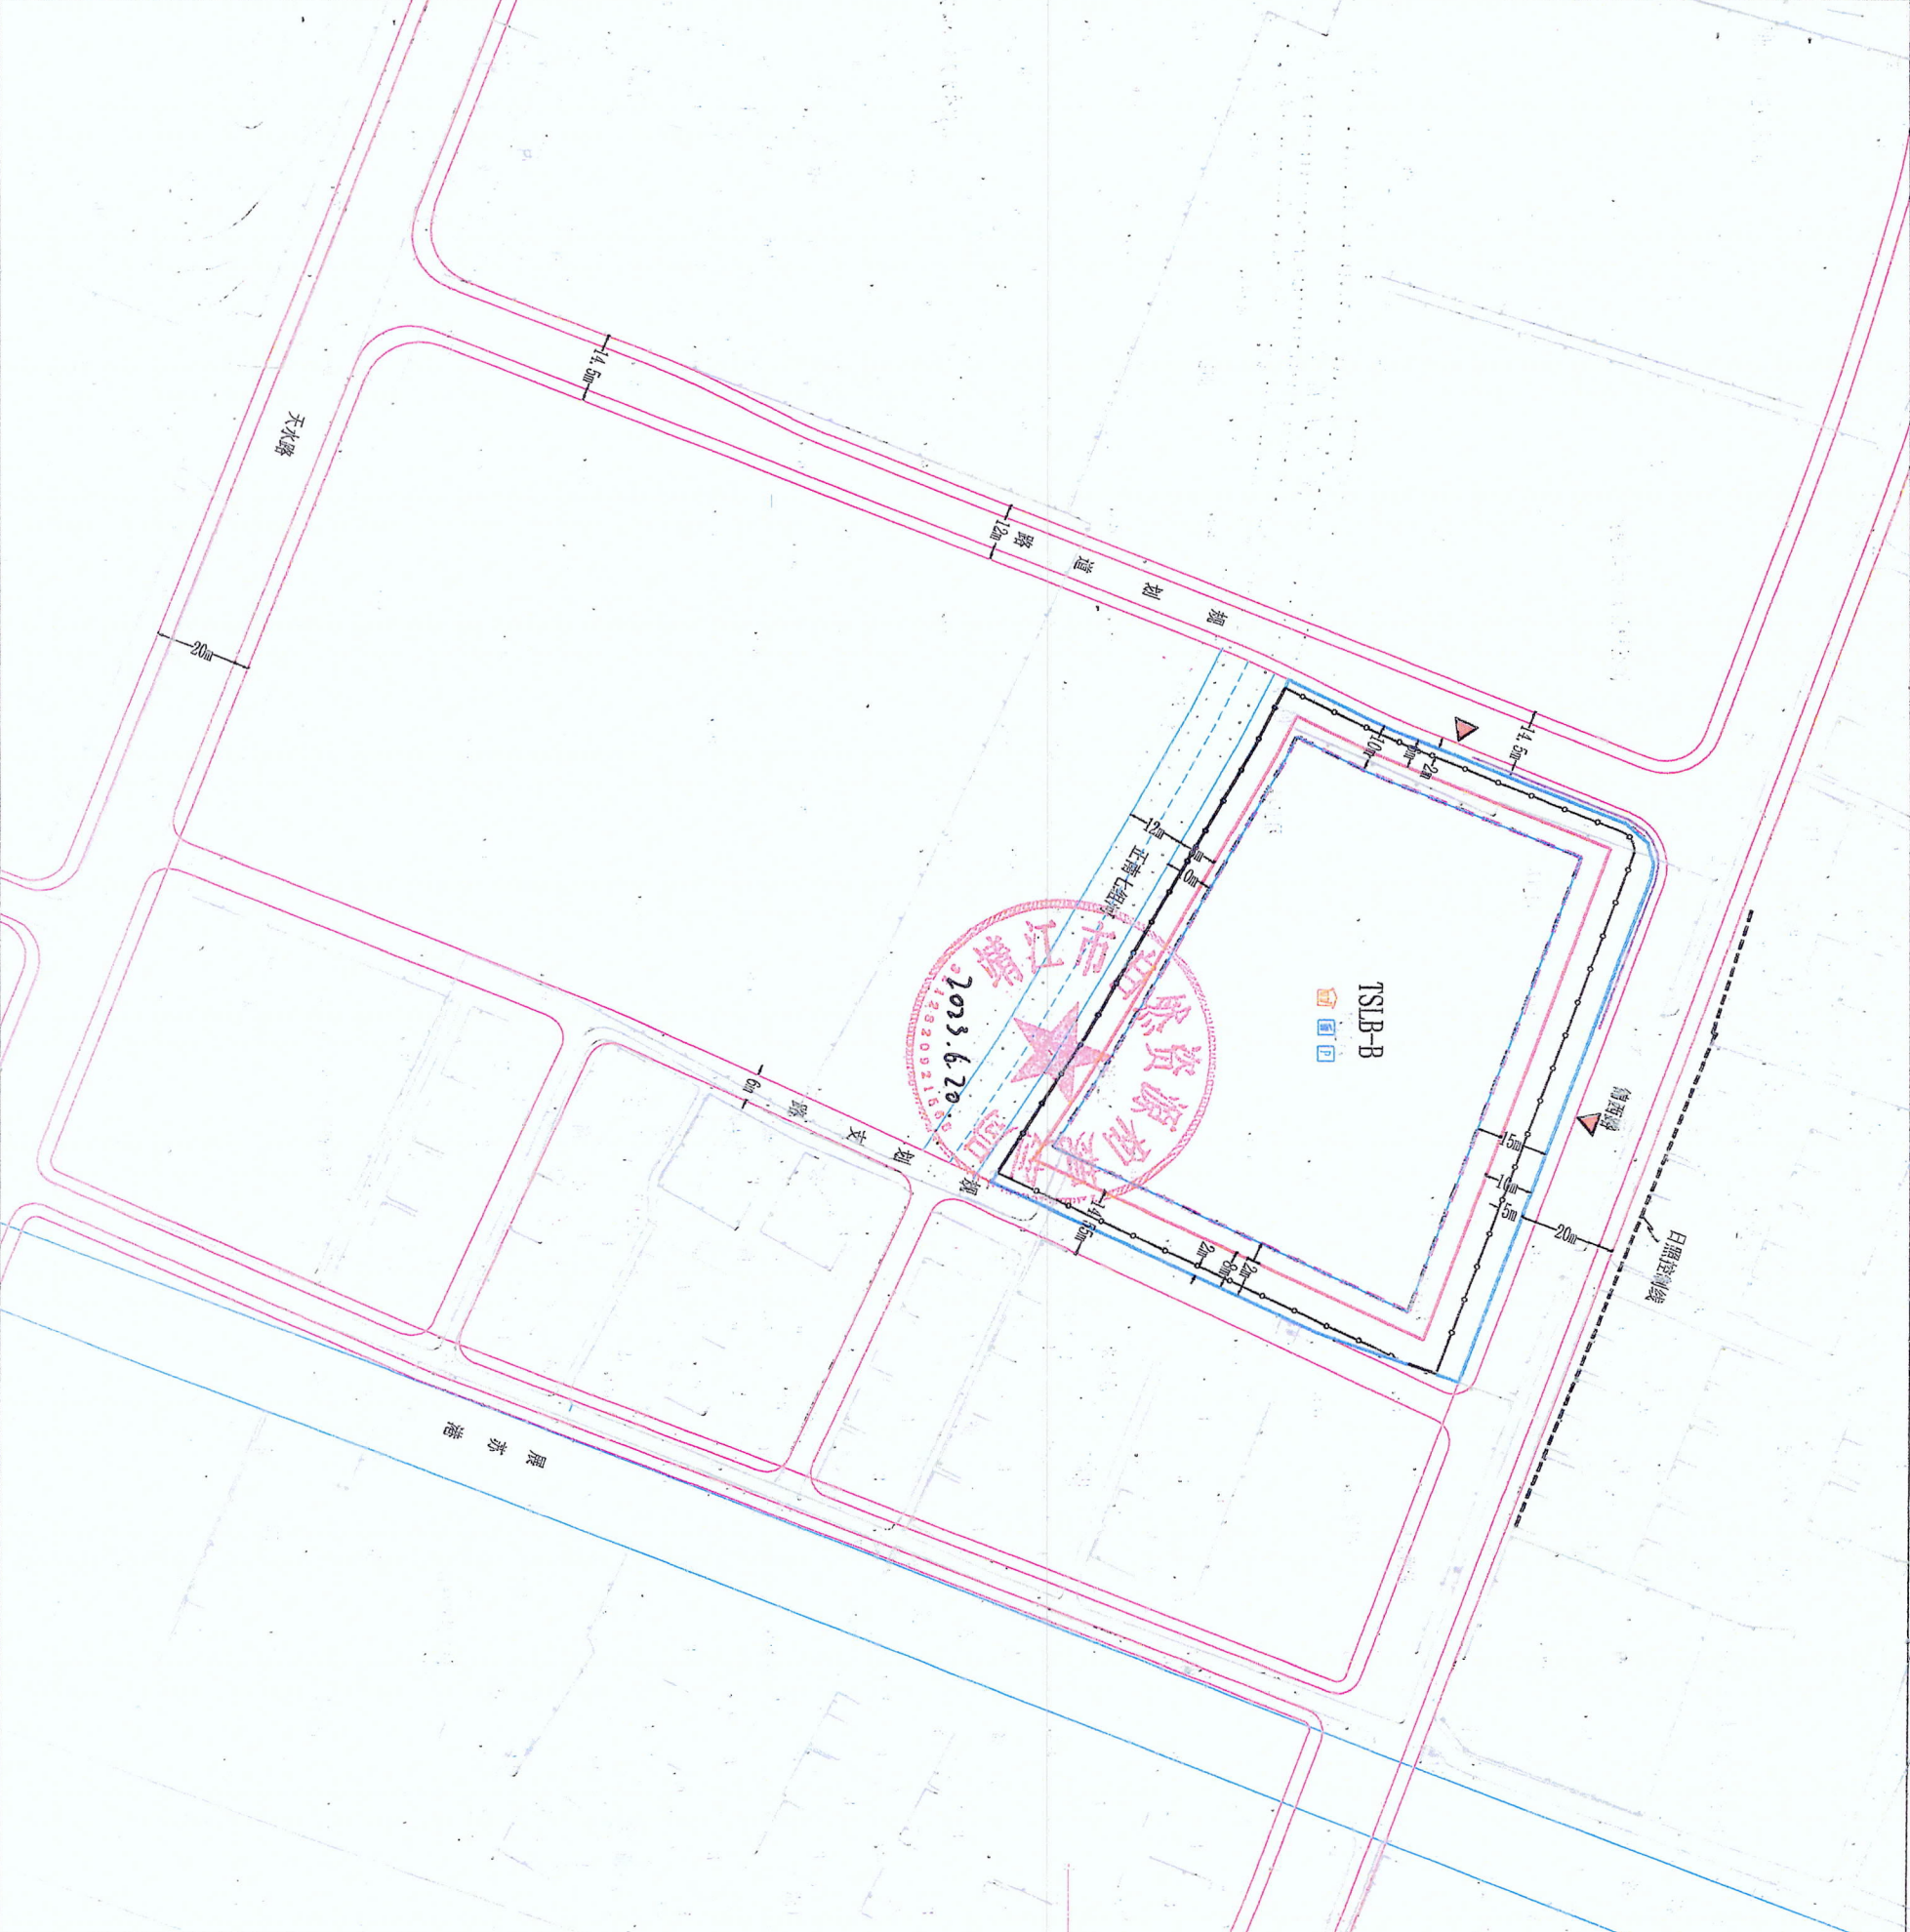

地块位置示意图		图 号		区 块 编 号	
		1:2000		TSLB	
				01	

地块编号	地块面积 (m ²)	用地性质	容积率	建筑密度 (%)	绿地率 (%)	建筑限高 (米)
TSLB-B	11360	0901 (商业用地) 070102 (二类城镇住宅用地) 0702 (城镇社区服务设施用地)	>1.0 ≤1.6	≤35	≥30	36

图 例	
	地块编号 地块边界线 规划道路 河道水域 低层、多层 (不含多层II类住宅) 建筑边界最小退控制线 多层II类住宅、高层住宅建筑边界最小退控制线
	地下车库控制线 机动车停车位设置 出入口位置 后退距离 社区服务中心 垃圾收集站

停 车 要 求									
<table><tr><th>车型</th><th>停车位</th></tr><tr><td>小型车</td><td>150/100</td></tr><tr><td>大型车</td><td>250/100</td></tr><tr><td>公共汽车</td><td>300/100</td></tr></table>		车型	停车位	小型车	150/100	大型车	250/100	公共汽车	300/100
车型	停车位								
小型车	150/100								
大型车	250/100								
公共汽车	300/100								

土地用途及建筑管理导则	
