由 Autodesk 教育版产品制作

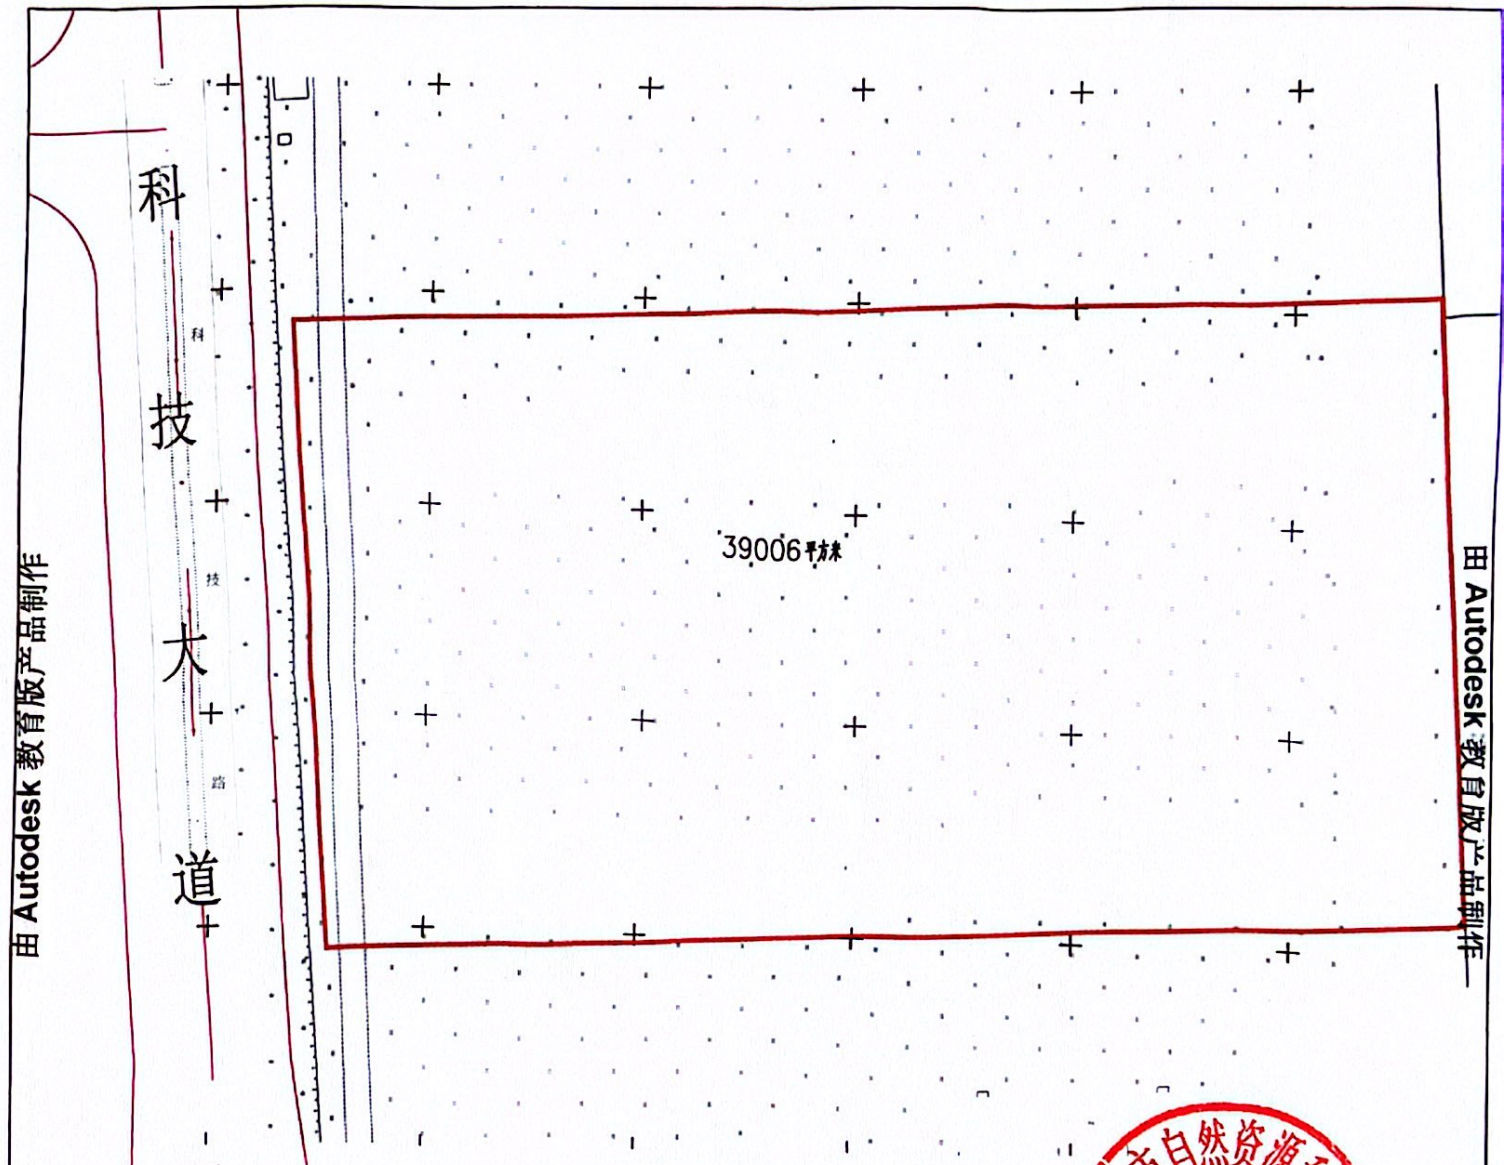

泰州市自然资源和规划局姜堰分局红线图 比例：1:2000

建设单位	泰州市自然资源和规划局姜堰分局	总用地	39006平方米
建设项目	工业用地	日 期	2024.7
图 例	红线范围 / 道路红线	绿线	河流线
说 明	1. 具体建筑退让线按我局批准的方案实施，红线如有调整，需征得我局同意后方可实施。 2. 图中所示红线与相邻地块的土地权属如有交叉部分，以我局及有关部门确定的土地权属界线为准。		

泰州市自然资源和规划局姜堰分局

由 Autodesk 教育版产品制作

由 Autodesk 教育版产品制作

由 Autodesk 教育版产品制作

扫描全能王
3亿人都在用的扫描App